

PROJEKTANTSKI URED:



SEDRA CONSULTING d.o.o.
Uskopska 11
10010 Zagreb
OIB: 09177957072

PODNOŠITELJ ZAHTJEVA:



**KOMUNALNO DRUŠTVO
PAG D.O.O.**
Ulica braće Fabijanić b.b.
23250 Pag
OIB: 08382999002

OZNAKA GLAVNOG PROJEKTA:

GP-2018P23

STRUKTURNA ODREDNICA GLAVNOG PROJEKTA:

**GRAĐEVINSKI PROJEKT - PROJEKT ZAMJENE VODOOPSKRBNOG CJEVOVODA
prema Pravilniku o jednostavnim i drugim građevinama i radovima (NN 112/17, 34/18)**

NAZIV ZAHVATA U PROSTORU:

**ZAMJENA VODOOPSKRBNOG CJEVOVODA NA
DIONICI DINJIŠKA - MIŠKOVIĆI**

LOKACIJA ZAHVATA U PROSTORU:

Pag, k.č. 2232/2 i dr. k.o. Dinjiška

BROJ MAPE:

Mapa 1/1

OZNAKA I NAZIV KNJIGE:

GP-2018923-II - Knjiga 2: Grafički dio - situacije

PROJEKTANT:

Dragan Šekerija, struč.spec.ing.aedif.

**OVLAŠTENI INŽENJER GRAĐEVINARSTVA
5354**

**DRAGAN
ŠEKERIJA**

Digitally signed by DRAGAN ŠEKERIJA
DN: c=HR, o=HRVATSKA KOMORA INŽENJERA
GRAĐEVINARSTVA,
2.5.4.97=VATHR-65080653676, ou=Signature,
sn=ŠEKERIJA, givenName=DRAGAN,
serialNumber=PNOHR-34748826476,
cn=DRAGAN ŠEKERIJA
Date: 2022.03.10 09:06:05 +01'00'

MJESTO I DATUM IZRADE
PROJEKTA:

Zagreb, studeni 2019.

ODGOVORNA OSOBA U PROJEKTANTSKOM UREDU:

Vladimir Majer, mag.ing.aedif.

**VLADIMIR
MAJER**

Digitally signed by VLADIMIR MAJER
DN: c=HR, o=HRVATSKA KOMORA INŽENJERA
GRAĐEVINARSTVA,
2.5.4.97=VATHR-65080653676,
ou=Identification, sn=MAJER,
givenName=VLADIMIR,
serialNumber=PNOHR-61785603192,
cn=VLADIMIR MAJER
Date: 2022.03.10 09:09:57 +01'00'



SADRŽAJ:

1.	OPĆI DIO	3
1.1.	REGISTRACIJA PODUZEĆA	4
1.2.	OVLAŠTENJE PROJEKTANTA	9
1.3.	POPIS SURADNIKA	12
1.4.	IZJAVA PROJEKTANTA.....	13
	GRAFIČKI PRILOZI	16
	SITUACIJE	MJ
13.1.	Pregledna situacija.....	1:25.000
13.2.	Izvedbena situacija na DOF-u	1:1000
13.3.	Izvedbena situacija na katastarskoj i geodetskoj podlozi	1:500

PROJEKT ZAMJENE CJEVOVODA	Sadržaj
	Zagreb, studeni 2019.
Mapa 1 – Knjiga 2: Grafički dio - situacije	Stranica 1 od 108



POPIS MAPA/KNJIGA

MAPA 1 – Knjiga 1: **GRAĐEVINSKI PROJEKT VODOOPSKRBNE MREŽE – Tekstualni dio**

OZNAKA: **GP-2018P23-I, studeni 2019.**

TVRKA: **Sedra consulting d.o.o., Uskopska 11, Zagreb**

PROJEKTANT: **Dragan Šekerija, struč.spec.ing.aedif.**

MAPA 1 – Knjiga 2: **GRAĐEVINSKI PROJEKT VODOOPSKRBNE MREŽE – Grafički dio 1: Situacije**

OZNAKA: **GP-2018P23-II, studeni 2019.**

TVRKA: **Sedra consulting d.o.o., Uskopska 11, Zagreb**

PROJEKTANT: **Dragan Šekerija, struč.spec.ing.aedif.**

MAPA 1 – Knjiga 3: **GRAĐEVINSKI PROJEKT VODOOPSKRBNE MREŽE – Grafički dio 2: Uzdužni profili i detalji**

OZNAKA: **GP-2018P23-III, studeni 2019.**

TVRKA: **Sedra consulting d.o.o., Uskopska 11, Zagreb**

PROJEKTANT: **Dragan Šekerija, struč.spec.ing.aedif.**

PROJEKT ZAMJENE CJEVOVODA	Sadržaj
	Zagreb, studeni 2019.
Mapa 1 – Knjiga 2: Grafički dio - situacije	Stranica 2 od 108



SEDRA CONSULTING d.o.o.

Uskopska 11, 10010 Zagreb

Tel/Fax: +385 (1) 8895 630

info@sedra.hr | www.sedra.hr

Projekt: **ZAMJENA VODOOPSKRBNOG CJEVOVODA**

NA DIONICI DINJIŠKA - MIŠKOVIĆI

Oznaka projekta/mape: **GP-2018P23-II**

Naručitelj: **KOMUNALNO DRUŠTVO PAG D.O.O.**,

Ulica braće Fabijanić b.b., 23250 Pag

1. OPĆI DIO

PROJEKT ZAMJENE CJEVOVODA	Opći dio – 1.
	Zagreb, studeni 2019.
Mapa 1 – Knjiga 2: Grafički dio - situacije	Stranica 3 od 108



1.1. REGISTRACIJA PODUZEĆA

REPUBLIKA HRVATSKA
JAVNI BILJEŽNIK
Andrašić Damir
Zagreb, Prilaz Ivana Visina 5

IZVADAK IZ SUDSKOG REGISTRA

SUBJEKT UPISA

MBS:

080817639

OIB:

09177957072

EUID:

HRSR.080817639

TVRTKA:

6 SEDRA CONSULTING društvo s ograničenom odgovornošću za usluge

6 SEDRA CONSULTING d.o.o.

SJEDIŠTE/ADRESA:

2 Veliko Polje (Grad Zagreb)
Uskopska 11

PRAVNI OBLIK:

2 društvo s ograničenom odgovornošću

PREDMET POSLOVANJA:

- 1 * - projektiranje, građenje, uporaba i uklanjanje građevina
- 1 * - nadzor nad gradnjom
- 1 * - stručni poslovi prostornog uređenja
- 1 * - kupnja i prodaja robe
- 1 * - obavljanje trgovačkog posredovanja na domaćem i inozemnom tržištu
- 1 * - zastupanje inozemnih tvrtki
- 1 * - istraživanje tržišta i ispitivanje javnog mnijenja
- 1 * - savjetovanje u vezi s poslovanjem i upravljanjem
- 1 * - promidžba (reklama i propaganda)
- 1 * - pružanje usluga informacijskog društva
- 1 * - pripremanje hrane i pružanje usluga prehrane
- 1 * - pripremanje i usluživanje pića i napitaka
- 1 * - pružanje usluga smještaja
- 1 * - pripremanje hrane za potrošnju na drugom mjestu sa ili bez usluživanja (u prijevoznom sredstvu, na priredbama i sl) i opskrba tom hranom (catering)
- 1 * - turističke usluge u nautičkom turizmu
- 1 * - turističke usluge u ostalim oblicima turističke ponude
- 1 * - ostale turističke usluge
- 1 * - turističke usluge koje uključuju športsko-rekreativne ili pustolovne aktivnosti
- 1 * - poslovi upravljanja nekretninom i održavanje nekretnina
- 1 * - posredovanje u prometu nekretnina
- 1 * - poslovanje nekretninama
- 1 * - računalne i srodne djelatnosti
- 4 * - djelatnost energetske usluga, energetske pregleda građevina i energetske certificiranje zgrada
- 4 * - Tehničko ispitivanje i analiza

Izrađeno: 2019-11-15 10:30:30
Podaci od: 2019-11-15

D004
Stranica: 1 od 5

PROJEKT ZAMJENE CJEVOVODA	Opći dio – 1.
	Zagreb, studeni 2019.
Mapa 1 – Knjiga 2: Grafički dio - situacije	Stranica 4 od 108



REPUBLIKA HRVATSKA
JAVNI BILJEŽNIK
Andrašić Damir
Zagreb, Prilaz Ivana Visina 5

IZVADAK IZ SUJSKOG REGISTRA

SUBJEKT UPISA**PREDMET POSLOVANJA:**

- | | | |
|---|---|---|
| 5 | * | - djelatnost vještačenja iz područja graditeljstva i procjene nekretnina |
| 7 | * | - obavljanje djelatnosti upravljanja projektom gradnje |
| 8 | * | - izrada elaborata stalnih geodetskih točaka za potrebe osnovnih geodetskih radova |
| 8 | * | - izrada elaborata izmjere, označivanja i održavanja državne granice |
| 8 | * | - izrada elaborata izrade Hrvatske osnovne karte |
| 8 | * | - izrada elaborata izrade digitalnih ortofotokarata |
| 8 | * | - izrada elaborata izrade detaljnih topografskih karata |
| 8 | * | - izrada elaborata izrade preglednih topografskih karata |
| 8 | * | - izrada elaborata katastarske izmjere |
| 8 | * | - izrada elaborata tehničke reambulacije |
| 8 | * | - izrada elaborata prevođenja katastarskog plana u digitalni oblik |
| 8 | * | - izrada elaborata prevođenja digitalnog katastarskog plana u zadanu strukturu |
| 8 | * | - izrada elaborata za homogenizaciju katastarskog plana |
| 8 | * | - izrada parcelacijskih i drugih geodetskih elaborata katastra zemljišta |
| 8 | * | - izrada parcelacijskih i drugih geodetskih elaborata katastra nekretnina |
| 8 | * | - izrada parcelacijskih i drugih geodetskih elaborata za potrebe pojedinačnog prevođenja katastarskih čestica katastra zemljišta u katastarske čestice katastra nekretnina |
| 8 | * | - izrada elaborata katastra vodova i stručne geodetske poslove za potrebe pružanja geodetskih usluga |
| 8 | * | - tehničko vođenje katastra vodova |
| 8 | * | - izrada posebnih geodetskih podloga za potrebe izrade dokumenata i akata prostornog uređenja |
| 8 | * | - izrada posebnih geodetskih podloga za potrebe projektiranja |
| 8 | * | - izrada geodetskih elaborata stanja građevine prije rekonstrukcije |
| 8 | * | - izrada geodetskoga projekta |
| 8 | * | - iskolčenje građevina i izradu elaborata iskolčenja građevine |
| 8 | * | - izrada geodetskog situacijskog nacrtu izgrađene građevine |
| 8 | * | - geodetsko praćenje građevine u gradnji i izradu elaborata geodetskog praćenja |
| 8 | * | - praćenje pomaka građevine u njezinom održavanju i izrada elaborata geodetskog praćenja |
| 8 | * | - geodetski poslovi koji se obavljaju u okviru urbane komasacije |
| 8 | * | - izrada projekta komasacije poljoprivrednog zemljišta i geodetski poslovi koji se obavljaju u okviru komasacije poljoprivrednog zemljišta |
| 8 | * | - izrada posebnih geodetskih podloga za zaštićena i štitićena područja |
| 8 | * | - stručni nadzor nad izradom elaborata katastra vodova i stručnih geodetskih poslova za potrebe pružanja geodetskih usluga, tehničkim vođenjem katastra vodova, izradom posebnih geodetskih podloga za potrebe izrade dokumenata i akata prostornog |

Izrađeno: 2019-11-15 10:30:30
Podaci od: 2019-11-15

D004
Stranica: 2 od 5

PROJEKT ZAMJENE CJEVOVODA	Opći dio – 1.
	Zagreb, studeni 2019.
Mapa 1 – Knjiga 2: Grafički dio - situacije	Stranica 5 od 108



REPUBLIKA HRVATSKA
JAVNI BILJEŽNIK
Andrašić Damir
Zagreb, Prilaz Ivana Visina 5

IZVADAK IZ SUDSKOG REGISTRA

SUBJEKT UPISA

PREDMET POSLOVANJA:

- uređenja, izradom posebnih geodetskih podloga za potrebe projektiranja, izradom geodetskih elaborata stanja građevine prije rekonstrukcije, izradom geodetskoga projekta, iskolčenjem građevina i izradom elaborata iskolčenja građevine, izradom geodetskog situacijskog nacrtu izgrađene građevine, geodetskim praćenjem građevine u gradnji i izradom elaborata geodetskog praćenja, praćenjem pomaka građevine u njezinom održavanju i izradom elaborata geodetskog praćenja, izradom posebnih geodetskih podloga za zaštićena i štućena područja
- 8 * - djelatnost prijevoza putnika u unutarnjem cestovnom prometu
- 8 * - djelatnost prijevoza putnika u međunarodnom cestovnom prometu
- 8 * - djelatnost prijevoza tereta u unutarnjem i međunarodnom cestovnom prometu
- 8 * - prijevoz za vlastite potrebe
- 8 * - iznajmljivanje motornih vozila
- 8 * - premještanje vozila
- 8 * - djelatnost iznajmljivanja plovila
- 8 * - fotografske djelatnosti
- 8 * - snimanje iz zraka

OSNIVAČI/ČLANOVI DRUŠTVA:

- 3 Dragan Šekerija, OIB: 34748826476
Veliko Polje, Uskopska ulica 11
- 2 - jedini član d.o.o.

OSOBE OVLAŠTENE ZA ZASTUPANJE:

- 9 Vladimir Majer, OIB: 61785603192
Zagreb, Marijana Haberlea 10
- 9 - direktor
- 9 - zastupa samostalno i pojedinačno, imenovan odlukom člana društva od 14.08.2019. godine
- 9 Dragan Šekerija, OIB: 34748826476
Veliko Polje, Uskopska ulica 11
- 9 - prokurist

TEMELJNI KAPITAL:

- 2 20.000,00 kuna

PRAVNI ODNOSI:

Osnivački akt:

- 1 Izjava o osnivanju jednostavnog društva s ograničenom odgovornošću od 20.11.2012.g.
- 2 Odlukom članova društva od 13.06.2013.godine izmijenjena je u cijelosti Izjava o osnivanju jednostavnog društva s ograničenom odgovornošću od 20.11.2012.godine, te je u potpunom tekstu dostavljena sudu.

Izrađeno: 2019-11-15 10:30:30
Podaci od: 2019-11-15

D004
Stranica: 3 od 5

PROJEKT ZAMJENE CJEVOVODA	Opći dio – 1.
	Zagreb, studeni 2019.
Mapa 1 – Knjiga 2: Grafički dio - situacije	Stranica 6 od 108



REPUBLIKA HRVATSKA

JAVNI BILJEŽNIK

Andrašić Damir

Zagreb, Prilaz Ivana Visina 5

IZVADAK IZ SUDSKOG REGISTRA

SUBJEKT UPISA**PRAVNI ODNOSI:**

Osnivački akt:

- Promijenjen je pravno ustrojbeni oblik.
- 4 Odlukom člana društva od 10.01.2014.godine, o promjeni predmeta poslovanja - djelatnosti i o izmjeni Izjave, Izjava od 13.06.2013.godine, je u cijelosti izmijenjena s novim tekstom Izjave od 10.01.2014.godine, koja je dostavljena sudu u zbirku isprava.
- 5 Odlukom jedinog člana društva od dana 04.04.2014. godine promijenjen je čl. 4. Izjave od dana 10.01.2014. godine odredbe o predmetu poslovanja te je u potpunom tekstu dostavljena Trgovačkom sudu u Zagrebu.
- 6 Odlukom jedinog člana društva od dana 15.06.2015. godine promijenjen je čl. 2. Izjave od dana 04.04.2014. godine odredbe o tvrtki te je u potpunom tekstu dostavljena sudu u zbirku isprava.
- 7 Odlukom jedinog člana društva od dana 28.01.2016. godine promijenje je čl. 4. Izjave od dana 15.06.2015. godine odredbe o predmetu poslovanja, te je u potpunom tekstu dostavljena Trgovačkom sudu u Zagrebu.
- 8 Odlukama člana društva od 11.09.2017. godine o promjeni predmeta poslovanja-djelatnosti i o izmjeni Izjave, Izjava od 28.01.2016. godine je izmijenjena u skladu s navedenim promjenama novim tekstom Izjave od 11.09.2017. godine, te je dostavljena sudu i uložena u zbirku isprava.
- 9 Odlukom člana društva od 14.08.2019. godine izmijenjen je članak 13. - odredbe o upravi Izjave o osnivanju d.o.o. od 11.09.2017. godine te je u potpunom tekstu dostavljena Trgovačkom sudu u Zagrebu.

Promjene temeljnog kapitala:

- 2 Temeljni kapital povećan sa iznosa od 10,00 kn za iznos od 19.900,00 kn na iznos od 20.000,00 kn uplatom u novcu.

FINANCIJSKA IZVJEŠĆA:

	Predano	God.	Za razdoblje	Vrsta izvještaja
eu	30.04.19	2018	01.01.18 - 31.12.18	GFI-POD izvještaj

Upise u glavnu knjigu proveli su:

RBU Tt	Datum	Naziv suda
0001 Tt-12/19421-2	06.12.2012	Trgovački sud u Zagrebu
0002 Tt-13/14479-2	04.07.2013	Trgovački sud u Zagrebu
0003 Tt-13/23381-2	17.10.2013	Trgovački sud u Zagrebu
0004 Tt-14/698-2	14.01.2014	Trgovački sud u Zagrebu
0005 Tt-14/9210-3	15.04.2014	Trgovački sud u Zagrebu
0006 Tt-15/16394-6	07.07.2015	Trgovački sud u Zagrebu
0007 Tt-16/2857-2	10.02.2016	Trgovački sud u Zagrebu
0008 Tt-17/35110-2	20.09.2017	Trgovački sud u Zagrebu
0009 Tt-19/29127-3	23.08.2019	Trgovački sud u Zagrebu
eu /	04.11.2014	elektronički upis

Izrađeno: 2019-11-15 10:30:30
Podaci od: 2019-11-15D034
Stranica: 4 od 5

PROJEKT ZAMJENE CJEVOVODA	Opći dio – 1.
	Zagreb, studeni 2019.
Mapa 1 – Knjiga 2: Grafički dio - situacije	Stranica 7 od 108



REPUBLIKA HRVATSKA
JAVNI BILJEŽNIK
Andrašić Damir
Zagreb, Prilaz Ivana Visina 5

IZVADAK IZ SUDSKOG REGISTRA

SUBJEKT UPISA

Upise u glavnu knjigu proveli su:

RBU	Tt	Datum	Naziv suda
eu	/	30.10.2015	elektronički upis
eu	/	31.03.2016	elektronički upis
eu	/	28.04.2017	elektronički upis
eu	/	27.06.2018	elektronički upis
eu	/	30.04.2019	elektronički upis

Pristojba: 10,00 kn

Nagrada: 20,00 kn

Or-70755/19.

JAVNI BILJEŽNIK
Andrašić Damir
Zagreb, Prilaz Ivana Visina 5



Za javnog bilježnika
prisjednik

Izrađeno: 2019-11-15 10:30:30
Podaci od: 2019-11-15

D004
Stranica: 5 od 5

PROJEKT ZAMJENE CJEVOVODA	Opći dio – 1.
	Zagreb, studeni 2019.
Mapa 1 – Knjiga 2: Grafički dio - situacije	Stranica 8 od 108



1.2. OVLAŠTENJE PROJEKTANTA



REPUBLIKA HRVATSKA

HRVATSKA KOMORA INŽENJERA GRAĐEVINARSTVA

10000 Zagreb, Ulica grada Vukovara 271

KLASA: UP/I-360-01/16-01/28
URBROJ: 500-03-16-2
Zagreb, 15. veljače 2016. godine

Hrvatska komora inženjera građevinarstva na temelju članka 26. stavka 5. i članka 27. Zakona o komori arhitekata i komorama inženjera u graditeljstvu i prostornom uređenju ("Narodne novine", broj 78/15.) odlučujući o zahtjevu koji je podnio **Dragan Šekerija, Zagreb, Uskopska 11**, donosi sljedeće

RJEŠENJE

1. U Imenik ovlaštenih inženjera građevinarstva upisuje se **Dragan Šekerija, struč.spec.ing.aedif., Zagreb, Uskopska 11, OIB 34748826476**, pod rednim brojem **5354**, s danom upisa **12.02.2016.** godine.
2. Upisom u Imenik ovlaštenih inženjera građevinarstva **Dragan Šekerija, struč.spec.ing.aedif.**, stječe pravo na uporabu strukovnog naziva "**ovlašteni inženjer građevinarstva**" i pravo na obavljanje stručnih poslova temeljem članka 48., 50., 53. stavak 1. i 2., 55. Zakona o poslovima i djelatnostima prostornog uređenja i gradnje ("Narodne novine", broj 78/15.), te ostala prava i dužnosti sukladno ovom Zakonu, posebnim zakonima i propisima donesenim temeljem tih zakona, te općim aktima Komore.
3. Ovlaštenom inženjeru građevinarstva Hrvatska komora inženjera građevinarstva izdaje "**pečat i iskaznicu ovlaštenog inženjera građevinarstva**", koje su vlasništvo Komore.

Obrazloženje

Dana 05.02.2016. godine **Dragan Šekerija, struč.spec.ing.aedif.**, podnio je zahtjev za upis u Imenik ovlaštenih inženjera građevinarstva.

U prilogu zahtjeva, podnositelj zahtjeva je podnio sljedeću dokumentaciju:

- presliku važećeg osobnog dokumenta,
- presliku diplome,
- presliku suplementa diplome,
- presliku Uvjerenja o položenom stručnom ispitu za obavljanje poslova prostornog uređenja i graditeljstva,
- dokaz o radnom stažu (Elektronički zapis o podacima evidentiranim u matičnoj evidenciji Hrvatskog zavoda za mirovinsko osiguranje),
- preslike rješenja o imenovanju za suradnika nadzornom inženjeru,
- dokaz o uplati upisnine u iznosu od 1.000,00 kn,

PROJEKT ZAMJENE CJEVOVODA	Opći dio – 1.
	Zagreb, studeni 2019.
Mapa 1 – Knjiga 2: Grafički dio - situacije	Stranica 9 od 108



- 70,00 kn Upravne pristojbe (biljezi RH),
- jednu fotografiju veličine 35x45 mm,

Prema odredbi članka 27. Zakona o komori arhitekata i komorama inženjera u graditeljstvu i prostornom uređenju pravo na upis u imenik ovlaštenih arhitekata, ovlaštenih arhitekata urbanista, odnosno ovlaštenih inženjera Komore ima fizička osoba koja kumulativno ispunjava sljedeće uvjete:

1. da je završila odgovarajući preddiplomski i diplomski sveučilišni studij ili integrirani preddiplomski i diplomski sveučilišni studij i stekla akademski naziv magistar inženjer, ili da je završila
2. odgovarajući specijalistički diplomski stručni studij i stekla stručni naziv stručni specijalist inženjer ako je tijekom cijelog svog studija stekla najmanje 300 ECTS bodova, odnosno da je na drugi način propisan posebnim propisom stekla odgovarajući stupanj obrazovanja odgovarajuće struke,
3. da je po završetku odgovarajućeg diplomskog sveučilišnog studija ili po završetku odgovarajućeg specijalističkog diplomskog stručnog studija provela na odgovarajućim poslovima u struci najmanje dvije godine, da je po završetku odgovarajućeg diplomskog sveučilišnog studija ili odgovarajućeg specijalističkog diplomskog stručnog studija provela na odgovarajućim poslovima u struci najmanje jednu godinu, ako je uz navedeno iskustvo po završetku odgovarajućeg preddiplomskog sveučilišnog ili po završetku odgovarajućeg preddiplomskog stručnog studija stekla odgovarajuće iskustvo u struci u trajanju od najmanje tri godine, odnosno bila zaposlena na stručnim poslovima graditeljstva i/ili prostornoga uređenja u tijelima državne uprave ili jedinica lokalne i područne (regionalne) samouprave, te zavodima za prostorno uređenje županije, odnosno Grada Zagreba najmanje deset godina,
4. da je ispunila uvjete sukladno posebnim propisima kojima se propisuje polaganje stručnog ispita.

U postupku koji je prethodio donošenju ovog rješenja izvršen je uvid u priloženu dokumentaciju i utvrđeno je da je zahtjev podnositelja osnovan, te da podnositelj udovoljava kumulativno svim uvjetima za upis u Imenik ovlaštenih inženjera građevinarstva koji su propisani člankom 27. Zakona o komori arhitekata i komorama inženjera u graditeljstvu i prostornom uređenju.

Podnositelj zahtjeva stekao je pravo na uporabu strukovnog naziva „ovlašteni inženjer građevinarstva“ i pravo na obavljanje stručnih poslova temeljem članka 48., 50., 53 stavak 1. i 2., 55. Zakona o poslovima i djelatnostima prostornog uređenja i gradnje te ostala prava i dužnosti sukladno ovom Zakonu, posebnim zakonima i propisima donesenim temeljem tih zakona, te općim aktima Komore.

Ovlašteni inženjer građevinarstva dužan je izvršavati navedene stručne poslove sukladno zakonu te temeljnim načelima i pravilima struke koje treba poštovati ovlašteni inženjer građevinarstva.

Pravo na obavljanje navedenih stručnih poslova prestaje s prestankom članstva u Komori, u skladu s člankom 34. i 35. Zakona o komori arhitekata i komorama inženjera u graditeljstvu i prostornom uređenju.

Ovlaštenom inženjeru građevinarstva Hrvatska komora inženjera građevinarstva izdaje "pečat i iskaznicu ovlaštenog inženjera građevinarstva", sukladno članku 26. stavku 5. Zakona o komori arhitekata i komorama inženjera u graditeljstvu i prostornom uređenju.

Ovlašteni inženjer građevinarstva dužan je plaćati Hrvatskoj komori inženjera građevinarstva članarinu i ostala davanja koja utvrde tijela Komore, osim u slučaju mirovanja članstva i privremenog prekida obavljanja djelatnosti, a pri prestanku članstva u Komori dužan je podmiriti sve dospjele financijske obveze prema Komori, sve sukladno članku 13. stavku 1. točki 5. Statuta Hrvatske komore inženjera građevinarstva.

PROJEKT ZAMJENE CJEVOVODA	Opći dio – 1.
	Zagreb, studeni 2019.
Mapa 1 – Knjiga 2: Grafički dio - situacije	Stranica 10 od 108



Ovlašteni inženjer građevinarstva dobiva putem Hrvatske komore inženjera građevinarstva Potvrdu o polici osiguranja od profesionalne odgovornosti kod odabranog osiguravatelja. Polica se izdaje na razdoblje od godine dana i obnavlja svake godine. Premija osiguranja plaća se sa članarinom, odnosno uračunava se u iznos članarine, sve u skladu s člankom 55. Stavcima 1. i 2. Zakona o komori arhitekata i komorama inženjera u graditeljstvu i prostornom uređenju.

Ovlašteni inženjer građevinarstva dužan je platiti za upis Hrvatskoj komori inženjera građevinarstva upisninu u iznosu od 1.000,00 kn sukladno članku 13. stavku 1. točki 4. Statuta Hrvatske komore inženjera građevinarstva.

Upravna pristojba plaćena je upravnim biljegom emisije Republike Hrvatske koji je zalijepljen na podnesak i poništen, u vrijednosti 20,00 kn (slovima: dvadeset kuna) prema tarifnom br. 1 i u vrijednosti od 50,00 kn (slovima: pedeset kuna), prema tar.br. 2. Zakona o upravnim pristojbama („Narodne novine“ br. 8/96, 77/96, 131/97, 69/98, 66/99, 145/99, 116/00, 110/04, 150/05, 153/05, 129/06, 117/07, 25/08, 60/08, 20/10, 69/10, 126/11, 112/12, i 9/13.).

Slijedom navedenog, na temelju članaka 26. i 27. Zakona o komori arhitekata i komorama inženjera u graditeljstvu i prostornom uređenju, odlučeno je kao u izreci.


Predsjednik
Hrvatske komore inženjera građevinarstva
Zvonimir Sever, dipl.ing.građ.

Uputa o pravnom lijeku:

Protiv ovog rješenja dopuštena je žalba koja se podnosi Ministarstvu graditeljstva i prostornoga uređenja u roku 15 dana od dana dostave rješenja. Žalba se predaje neposredno ili šalje poštom u pisanom obliku, u tri primjerka, putem tijela koje je izdalo rješenje.

Na žalbu se plaća pristojba u iznosu od 50,00 kuna državnih biljega prema Tar.br. 3. Tarife upravnih pristojbi Zakona o upravnim pristojbama („Narodne novine“ broj 8/96, 77/96, 131/97, 68/98, 66/99, 145/99, 30/00-Odluka Ustavnog suda, 116/00, 163/03, 17/04, 110/04, 141/04, 150/05, 153/05, 129/06, 117/07, 25/08, 60/08, 20/10, 69/10, 126/11, 112/12, 19/13, 80/13, 40/14, 69/14, 87/14, 94/14).

Dostaviti:

1. **Dragan Šekerija,**
10000 Zagreb, Uskopska 11
2. U Zbirku isprava Komore

PROJEKT ZAMJENE CJEVOVODA	Opći dio – 1.
	Zagreb, studeni 2019.
Mapa 1 – Knjiga 2: Grafički dio - situacije	Stranica 11 od 108



SEDRA CONSULTING d.o.o.

Uskopska 11, 10010 Zagreb

Tel/Fax: +385 (1) 8895 630

info@sedra.hr | www.sedra.hr

Projekt: **ZAMJENA VODOOPSKRBNOG CJEVOVODA**

NA DIONICI DINJIŠKA - MIŠKOVIĆI

Oznaka projekta/mape: **GP-2018P23-II**

Naručilac: **KOMUNALNO DRUŠTVO PAG D.O.O.**,

Ulica braće Fabijanić b.b., 23250 Pag

1.3. POPIS SURADNIKA

Glavni projektant: Dragan Šekerija, struč.spec.ing.aedif.

Sedra consulting d.o.o.

Suradnici: Maria Škojo Zrilić, mag.ing.aedif.

Sedra consulting d.o.o.

PROJEKT ZAMJENE CJEVOVODA	Opći dio – 1.
	Zagreb, studeni 2019.
Mapa 1 – Knjiga 2: Grafički dio - situacije	Stranica 12 od 108



1.4. IZJAVA PROJEKTANTA

Temeljem i u skladu odredbe članka 51. Zakona o gradnji (NN 153/13, 20/17), daje se:

I Z J A V A br. 80/2018.

Kojom se potvrđuje da je projekt dolje navedene građevine:

Naručitelj: **KOMUNALNO DRUŠTVO PAG D.O.O.**
Ulica braće Fabijanić b.b.
23250 Pag

Razina projekta: **PROJEKT ZAMJENE CJEVOVODA**

Strukovna odrednica: **Građevinski projekt**

Zajednička oznaka svih mapa: **2018P23**

Mapa: **1**

Naziv zahvata u prostoru: **ZAMJENA SPOJNOG VODOOPSKRBNOG CJEVOVODA NA DIONICI DINJIŠKA - MIŠKOVIĆI**

Lokacija:

Tvrtka projektanta **Sedra Consulting d.o.o.**

Projektant: **Dragan Šekerija, struč.spec.ing.aedif.**

Ovaj projekt izrađen je u skladu s :

- Prostorni plan uređenja Grada Paga („Službeni glasnik Zadarske županije“ 8/03 i 6/07 te „Službeni glasnik Grada Paga“ 5/13 i 2/17),
- Prostorni plan zadarske županije („Službeni glasnik Zadarske županije“ 02/01, 6/04, 2/05, 17/06)

Te u skladu s propisima:

1. Zakon o gradnji (NN 153/13, 20/17, 39/19, 125/19)
2. Zakon o prostornom uređenju (NN 153/13, 65/17, 114/18, 39/19, 98/19)
3. Zakon o građevinskoj inspekciji (NN 153/13)
4. Zakon o poslovima i djelatnostima prostornog uređenja i gradnje (NN 78/15, 118/18)
5. Zakon o zaštiti na radu (NN 71/14, 118/14, 154/14, 94/18, 96/18)
6. Zakon o zaštiti od požara (NN 92/10)
7. Zakon o inspekcijama u gospodarstvu (NN 14/14, 56/16)
8. Zakon o normizaciji (NN 80/13)
9. Zakon o mjeriteljstvu (NN 74/14, 111/18)
10. Zakon o sanitarnoj inspekciji (NN 113/08, 88/10, 115/18)
11. Zakon o komunalnom gospodarstvu (NN 68/18, 110/18)
12. Zakon o vatrogastvu (NN 106/99, 117/01, 36/02, 96/03, 139/04, 174/04, 38/09, 80/10)
13. Zakon o vodama (NN 153/09, 63/11, 130/11, 56/13, 14/14, 46/18)
14. Zakon o zaštiti okoliša (NN 80/13, 153/13, 78/15, 12/18, 118/18)
15. Zakon o zaštiti prirode (NN 80/13, 15/18, 14/19)

PROJEKT ZAMJENE CJEVOVODA	Opći dio – 1.
	Zagreb, studeni 2019.
Mapa 1 – Knjiga 2: Grafički dio - situacije	Stranica 13 od 108



16. Zakon o zaštiti od buke (NN 30/09, 55/13, 153/13, 41/16, 114/18)
17. Zakon o zaštiti zraka (NN 130/11, 47/14, 61/17, 118/18)
18. Zakon o održivom gospodarenju otpadom (NN 94/13, 73/17, 14/19)
19. Zakon o zaštiti i očuvanju kulturnih dobara (NN 69/99, 151/03, 157/03, 100/04, 87/09, 88/10, 61/11, 25/12, 136/12, 157/13, 152/14, 98/15, 44/17, 90/18)
20. Zakon o poljoprivrednom zemljištu (NN 20/18, 115/18)
21. Zakon o šumama (NN 68/18, 115/18)
22. Zakon o građevnim proizvodima (NN 76/13, 30/14, 130/17, 39/19)
23. Zakon o hrani (NN 81/13, 14/14, 30/15, 115/18)
24. Zakon o zaštiti pučanstvu od zaraznih bolesti (NN 79/07, 113/08, 43/09, 130/17)
25. Zakon o materijalima i predmetima koji dolaze u neposredan dodir s hranom (NN 25/13, 41/14, 114/18)
26. Zakon o vodi za ljudsku potrošnju (NN 56/13, 64/15, 104/17, 115/18)
27. Zakon o predmetima opće uporabe (NN 39/13, 47/14, 114/18)
28. Zakon o elektroničkim komunikacijama (NN 73/08, 90/11, 133/12, 80/13, 71/14, 72/17)
29. Zakon o cestama (NN 84/11, 22/13, 54/13, 148/13, 92/14, 110/19)
30. Pravilnik o obveznom sadržaju i opremanju projekata građevina (NN 64/14, 41/15, 105/15, 61/16, 20/17)
31. Pravilnik o jednostavnim i drugim građevinama i radovima (NN 112/17, 34/18)
32. Pravilnik o hidrantskoj mreži za gašenje požara (NN 08/06)
33. Pravilnik o sadržaju općeg akta iz područja zaštite od požara (NN 116/11)
34. Pravilnik o otpornosti na požar i drugim zahtjevima koje građevine moraju zadovoljiti u slučaju požara (NN 29/13, 87/15)
35. Pravilnik o zaštiti na radu za mjesta rada (NN 29/13)
36. Pravilnik o zaštiti na radu na privremenim gradilištima (48/18)
37. Pravilnik o izdavanju vodopravnih akata (NN 78/10, 79/13, 9/14)
38. Pravilnik o kontroli projekata (NN 32/14)
39. Pravilnik o obveznom sadržaju i opremanju projekata (NN 64/14, 41/15, 105/15, 61/16, 20/17)
40. Pravilnik o prometnim znakovima, signalizaciji i opremi na cestama (NN 92/19),
41. Pravilnik o sadržaju, namjeni i razini razrade prometnog elaborata za ceste (NN 140/13)
42. Pravilnik o mjernim jedinicama (NN 88/15)
43. Pravilnik o obračunu i naplati vodnog doprinosa (NN 107/14)
44. Pravilnik o zdravstvenoj ispravnosti materijala i predmeta koji dolaze u neposredan dodir sa hranom (NN 48/08, 125/09, 31/11)
45. Pravilnik o zdravstvenoj ispravnosti vode za piće (NN 47/08)
46. Pravilnik o parametrima sukladnosti, metodama analize, monitoringu i planovima sigurnosti vode za ljudsku potrošnju te načinu vođenja registra pravnih osoba koje obavljaju djelatnost javne vodoopskrbe (NN 125/17)
47. Pravilnik o parametrima sukladnosti i metodama analize vode za ljudsku potrošnju (NN 125/13, 141/13, 128/15)
48. Pravilnik o najvišim dopuštenim razinama buke u sredini u kojoj ljudi rade i borave (NN 145/04)
49. Pravilnik o načinu i uvjetima određivanja zone elektroničke komunikacijske infrastrukture i povezane opreme, zaštitne zone i radijskog koridora te obveze investitora radova ili građevine (NN 75/13)
50. Pravilnik o gospodarenju otpadom (NN 94/13, 73/17, 14/19)
51. Pravilnik o građevnom otpadu i otpadu koji sadrži azbest (NN 69/16)
52. Uredba o standardu kakvoće voda (NN 73/13, 151/14, 78/15, 61/16 i 80/18)
53. Uredba o procjeni utjecaja zahvata na okoliš (NN 61/14, 3/17)

PROJEKT ZAMJENE CJEVOVODA	Opći dio – 1.
	Zagreb, studeni 2019.
Mapa 1 – Knjiga 2: Grafički dio - situacije	Stranica 14 od 108



54. Uredba o visini vodnog doprinosa (NN 78/10, 76/11, 19/12, 83/15)
55. Odluka o donošenju Plana upravljanja vodnim područjima (NN 82/13)
56. Odluka o donošenju Plana upravljanja vodnim područjima 2016. – 2021. (NN 66/16)
57. Strategija prostornog uređenja Republike Hrvatske
58. Strategija prometnog razvitka Republike Hrvatske
59. Strategija upravljanja vodama (NN 91/08)
60. Tehnički propis o građevnim proizvodima (NN 35/18)
61. Tehnički za građevinske konstrukcije (NN 17/17)
62. Pravilnik o načinu i uvjetima određivanja zone elektroničke komunikacijske infrastrukture i povezane opreme, zaštitne zone i radijskog koridora te obveze investitora radova ili građevine (NN 75/13)

Zagreb, studeni 2019.

PROJEKTANT:

Dragan Šekerija, struč.spec.ing.aedif.

HRVATSKA KOMORA INŽENJERA GRAĐEVINARSTVA

Dragan Šekerija

struč.spec.ing.aedif.

Ovlašteni inženjer građevinarstva

PROJEKT ZAMJENE CJEVOVODA	Opći dio – 1.
	Zagreb, studeni 2019.
Mapa 1 – Knjiga 2: Grafički dio - situacije	Stranica 15 od 108



SEDRA CONSULTING d.o.o.

Uskopska 11, 10010 Zagreb

Tel/Fax: +385 (1) 8895 630

info@sedra.hr | www.sedra.hr

Projekt: **ZAMJENA VODOOPSKRBNOG CJEVOVODA**

NA DIONICI DINJIŠKA - MIŠKOVIĆI

Oznaka projekta/mape: **GP-2018P23-II**


Naručitelj: **KOMUNALNO DRUŠTVO PAG D.O.O.**,

Ulica braće Fabijanić b.b., 23250 Pag

GRAFIČKI PRILOZI

PROJEKT ZAMJENE CJEVOVODA	Tehnički dio – 2.
	Zagreb, studeni 2019.
Mapa 1 – Knjiga 2: Grafički dio - situacije	Stranica 16 od 108

SITUACIJE.....	MJ
13.1. Pregledna situacija	1:25.000
13.2. Izvedbena situacija na DOF-u.....	1:1000
13.3. Izvedbena situacija na katastarskoj i geodetskoj podlozi	1:500

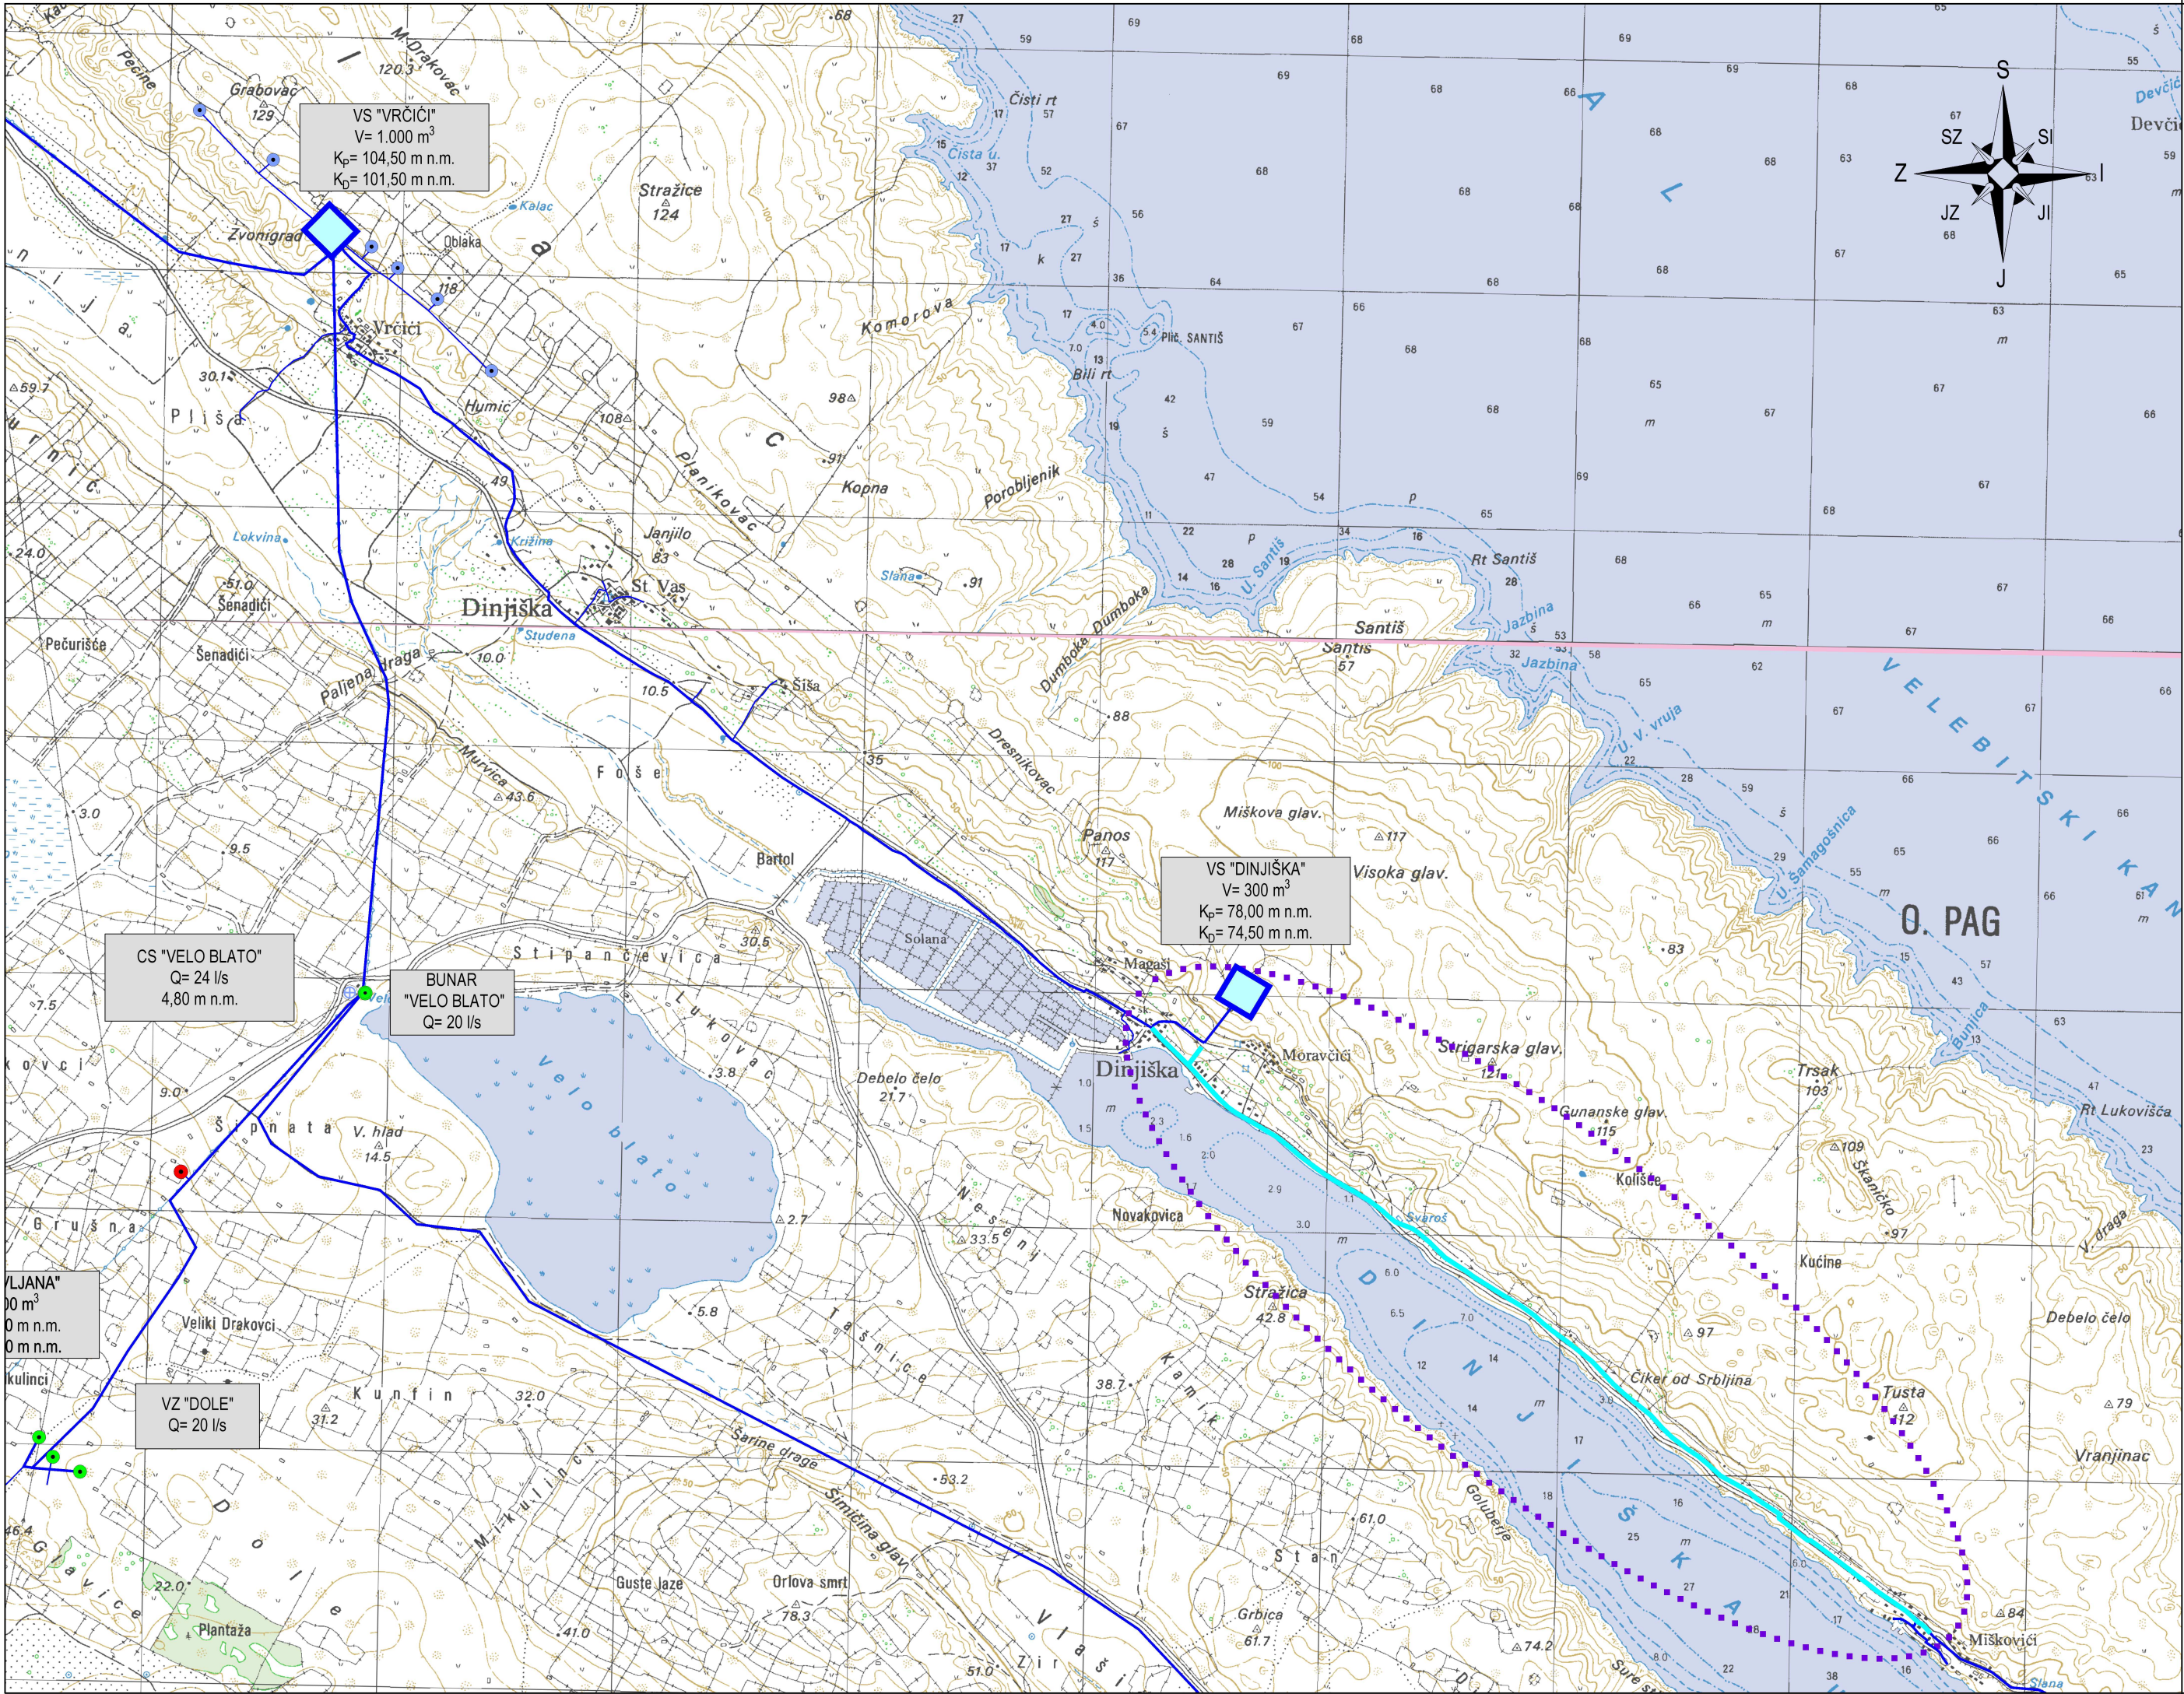


LEGENDA:

- OBUHVAAT ZAHVATA
- PROJEKTIRANI VODOOPSKRBNI CJEVOVODI
- POSTOJEĆI VODOOPSKRBNI CJEVOVOD
- POSTOJEĆI VODOSPREMNIK
- POSTOJEĆA CRPNA STANICA
- PLANIRANA CRPNA STANICA
- POSTOJEĆI VODOZAHVAT
- PLANIRANI VODOZAHVAT

INVESTITOR:		PROJEKTANTSKI URED:	
 KD PAG d.o.o. Ulica braće Fabijanić b.b., 23250 Pag		 SEDRA CONSULTING d.o.o. Uskopska 11. 10010 Zagreb Tel/Fax: +385 (1) 8895 630 info@sedra.hr www.sedra.hr	
NAZIV GRADEVINE:			
ZAMJENA VODOOPSKRBNOG CJEVOVODA NA DIONICI DINJIŠKA - MIŠKOVIĆI			
RAZINA PROJEKTA:		ZAJEDNIČKA OZNAKA SVIH MAPA:	
PROJEKT ZAMJENE CJEVOVODA		GP-2018P23	
STRUKOVNA ODREDNICA PROJEKTA I NAZIV PROJEKTIRANOG DIJELA GRADEVINE:			
GRAĐEVINSKI PROJEKT - PROJEKT VODOOPSKRBNOG CJEVOVODA			
SADRŽAJ GRAFIČKOG PRIKAZA:			
PREGLEDNA SITUACIJA			
PROJEKTANT: DRAGAN ŠEKERIJA, struč.spec.ing.aedif. HRVATSKA KOMORA INŽENJERA GRAĐEVINARSTVA Dragan Šekerija struč.spec.ing.aedif. Ovlašteni inženjer građevinarstva		BROJ MAPE: 1	
		MJEIRILO: 1:25.000	
		MJESTO I DATUM IZRADE: Zagreb, studeni 2019.	
PROJEKTANT SURADNIK: MARIA ŠKOJO ZRILIĆ, mag.ing.aedif.		REDNI BROJ GRAFIČKOG PRIKAZA: 13.1.	
		BROJ REVIZIJE: 0	




- LEGENDA:
- PROJEKTIRANI VODOOPSKRBNI CJEVOVOD
 - POSTOJEĆI VODOOPSKRBNI CJEVOVOD

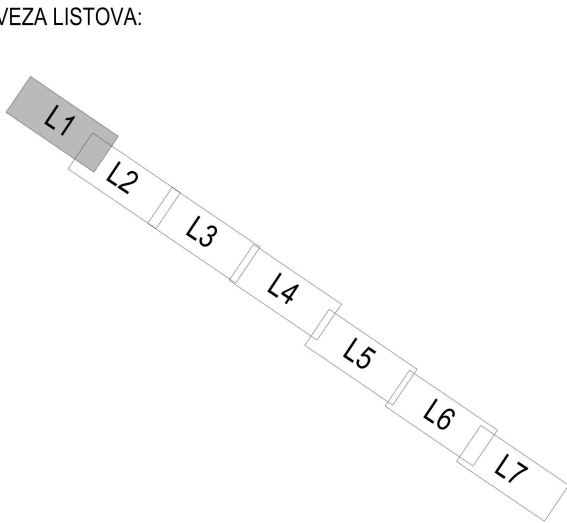

INVESTITOR:  KD PAG d.o.o. Ulica brade Fabijanić b.b., 23250 Pag		PROJEKTANTSKI URED:  SEDRA CONSULTING d.o.o. Uskopska 11. 10010 Zagreb Tel/Fax: +385 (1) 8895 630 info@sedra.hr www.sedra.hr	
NAZIV GRADEVINE: ZAMJENA VODOOPSKRBNOG CJEVOVODA NA DIONICI DINJIŠKA - MIŠKOVIĆI			
RAZINA PROJEKTA: PROJEKT ZAMJENE CJEVOVODA		ZAJEDNIČKA OZNAKA SVIH MAPA: GP-2018P23	
STRUKOVNA ODREDNICA PROJEKTA I NAZIV PROJEKTIRANOG DIJELA GRADEVINE: GRAĐEVINSKI PROJEKT - PROJEKT VODOOPSKRBNOG CJEVOVODA			
SADRŽAJ GRAFIČKOG PRIKAZA: SITUACIJA ZAHVATA NA DOF-u L1			
PROJEKTANT: DRAGAN ŠEKERIJA, struč.spec.ing.aedif. HRVATSKA KOMORA INŽENJERA GRAĐEVINARSTVA Dragan Šekerija struč.spec.ing.aedif. Ovlašteni inženjer građevinarstva  G 5354		BROJ MAPE: 1	
PROJEKTANT SURADNIK: MARIA ŠKOJO ZRILIĆ, mag.ing.aedif.		MJERILO: 1:1000	
		MJESTO I DATUM IZRADE: Zagreb, studeni 2019.	
		REDNI BROJ GRAFIČKOG PRIKAZA: 13.2.1.	
		BROJ REVIZIJE: 0	



- LEGENDA:
- PROJEKTIRANI VODOOPSKRBNI CJEVOVOD
 - POSTOJEĆI VODOOPSKRBNI CJEVOVOD

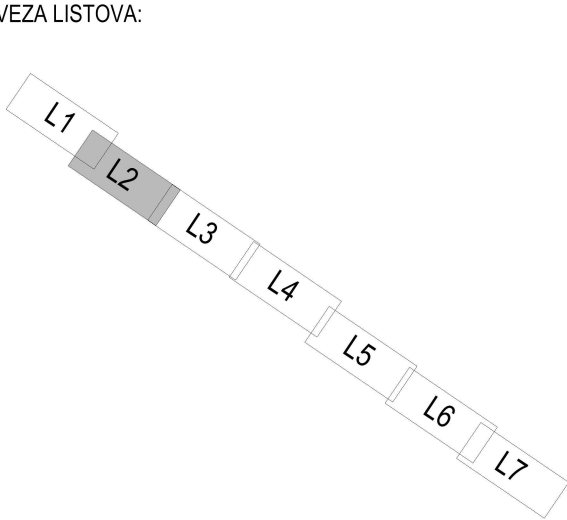


INVESTITOR:  KD PAG d.o.o. Ulica brade Fabijanić b.b., 23250 Pag		PROJEKTANTSKI URED:  SEDRA CONSULTING d.o.o. Uskopska 11. 10010 Zagreb Tel/Fax: +385 (1) 8895 630 info@sedra.hr www.sedra.hr	
NAZIV GRADEVINE: ZAMJENA VODOOPSKRBNOG CJEVOVODA NA DIONICI DINJIŠKA - MIŠKOVIĆI			
RAZINA PROJEKTA: PROJEKT ZAMJENE CJEVOVODA		ZAJEDNIČKA OZNAKA SVIH MAPA: GP-2018P23	
STRUKOVNA ODREDNICA PROJEKTA I NAZIV PROJEKTIRANOG DIJELA GRADEVINE: GRADEVINSKI PROJEKT - PROJEKT VODOOPSKRBNOG CJEVOVODA			
SADRŽAJ GRAFIČKOG PRIKAZA: SITUACIJA ZAHVATA NA DOF-u L2			
PROJEKTANT: DRAGAN ŠEKERLIJA, struč.spec.ing.aedif. HRVATSKA KOMORA INŽENJERA GRADEVINARSTVA Dragan Šekerija struč.spec.ing.aedif. Ovlašteni inženjer građevinarstva 		BROJ MAPE: 1	
PROJEKTANT SURADNIK: MARIA ŠKOJO ZRILIC, mag.ing.aedif.		MJERILO: 1:1000	
		MJEŠTO I DATUM IZRADE: Zagreb, studeni 2019.	
REDNI BROJ GRAFIČKOG PRIKAZA: 13.2.2.		BROJ REVIZIJE: 0	



LEGENDA:

- PROJEKTIRANI VODOOPSKRBNI CJEVOVOD
- POSTOJEĆI VODOOPSKRBNI CJEVOVOD


VEZA LISTOVA:

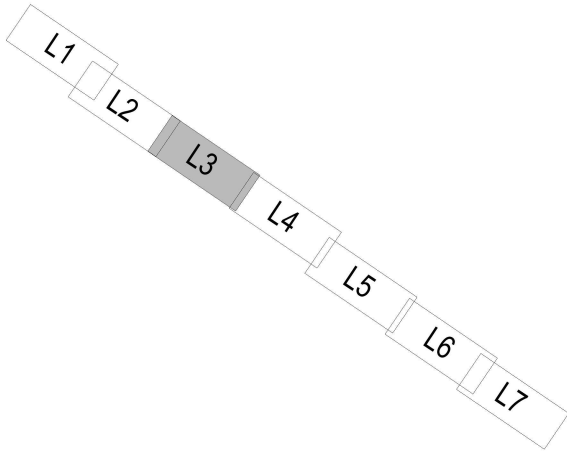

INVESTITOR:  KD PAG d.o.o. Ulica brade Fabijanić b.b., 23250 Pag		PROJEKTANTSKI URED:  SEDRA CONSULTING d.o.o. Uskopska 11. 10010 Zagreb Tel/Fax: +385 (1) 8895 630 info@sedra.hr www.sedra.hr	
NAZIV GRADEVINE: ZAMJENA VODOOPSKRBNOG CJEVOVODA NA DIONICI DINJIŠKA - MIŠKOVIĆI			
RAZINA PROJEKTA: PROJEKT ZAMJENE CJEVOVODA		ZAJEDNIČKA OZNAKA SVIH MAPA: GP-2018P23	
STRUKOVNA ODREDNICA PROJEKTA I NAZIV PROJEKTIRANOG DIJELA GRADEVINE: GRAĐEVINSKI PROJEKT - PROJEKT VODOOPSKRBNOG CJEVOVODA			
SADRŽAJ GRAFIČKOG PRIKAŽA: SITUACIJA ZAHVATA NA DOF-u L3			
PROJEKTANT: DRAGAN ŠEKERIJA, struč.spec.ing.aedif. HRVATSKA KOMORA INŽENJERA GRAĐEVINARSTVA Dragan Šekerija struč.spec.ing.aedif. Ovlašteni inženjer građevinarstva  G 5354		BROJ MAPE: 1	
		MJEŠTO I DATUM IZRADE: Zagreb, studeni 2019.	
PROJEKTANT SURADNIK: MARIA ŠKOJO ZRILIĆ, mag.ing.aedif.		REDNI BROJ GRAFIČKOG PRIKAŽA: 13.2.3.	
		BROJ REVIZIJE: 0	



- LEGENDA:
- PROJEKTIRANI VODOOPSKRBNI CJEVOVOD
 - POSTOJEĆI VODOOPSKRBNI CJEVOVOD

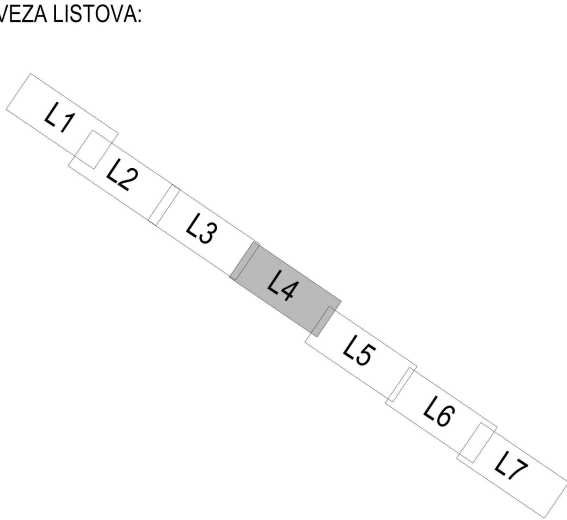


INVESTITOR:  KD PAG d.o.o. Ulica brade Fabijanić b.b., 23250 Pag		PROJEKTANTSKI URED:  SEDRA CONSULTING d.o.o. Uskopska 11. 10010 Zagreb Tel/Fax: +385 (1) 8895 630 info@sedra.hr www.sedra.hr	
NAZIV GRADEVINE: ZAMJENA VODOOPSKRBNOG CJEVOVODA NA DIONICI DINJIŠKA - MIŠKOVIĆI			
RAZINA PROJEKTA: PROJEKT ZAMJENE CJEVOVODA		ZAJEDNIČKA OZNAKA SVIH MAPA: GP-2018P23	
STRUKOVNA ODREDNICA PROJEKTA I NAZIV PROJEKTIRANOG DIJELA GRADEVINE: GRADEVINSKI PROJEKT - PROJEKT VODOOPSKRBNOG CJEVOVODA			
SADRŽAJ GRAFIČKOG PRIKAZA: SITUACIJA ZAHVATA NA DOF-u L4			
PROJEKTANT: DRAGAN ŠEKERIJA, struč.spec.ing.aedif. HRVATSKA KOMORA INŽENJERA GRADEVINARSTVA Dragan Šekerija struč.spec.ing.aedif. Ovlašteni inženjer građevinarstva  G 5354		BROJ MAPE: 1	
		MJERILO: 1:1000	
		MJEŠTO I DATUM IZRADE: Zagreb, studeni 2019.	
PROJEKTANT SURADNIK: MARIA ŠKOJO ZRILIĆ, mag.ing.aedif.		REDNI BROJ GRAFIČKOG PRIKAZA: 13.2.4.	
		BROJ REVIZIJE: 0	



- LEGENDA:
- PROJEKTIRANI VODOOPSKRBNI CJEVOVOD
 - POSTOJEĆI VODOOPSKRBNI CJEVOVOD


VEZA LISTOVA:

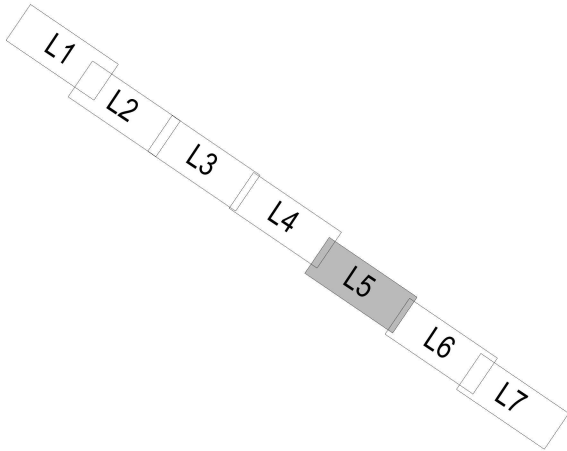

INVESTITOR: KOMUNALNO DRUŠTVO PAG KD PAG d.o.o. Ulica brate Fabijanić b.b., 23250 Pag		PROJEKTANTSKI URED: SEDRA CONSULTING d.o.o. Uskopska 11. 10010 Zagreb Tel/Fax: +385 (1) 8895 630 info@sedra.hr www.sedra.hr	
NAZIV GRADEVINE: ZAMJENA VODOOPSKRBNOG CJEVOVODA NA DIONICI DINJIŠKA - MIŠKOVIĆI			
RAZINA PROJEKTA: PROJEKT ZAMJENE CJEVOVODA		ZAJEDNIČKA OZNAKA SVIH MAPA: GP-2018P23	
STRUKOVNA ODREDNICA PROJEKTA I NAZIV PROJEKTIRANOG DIJELA GRADEVINE: GRADEVINSKI PROJEKT - PROJEKT VODOOPSKRBNOG CJEVOVODA			
SADRŽAJ GRAFIČKOG PRIKAZA: SITUACIJA ZAHVATA NA DOF-u L5			
PROJEKTANT: DRAGAN ŠEKERIJA, struč.spec.ing.aedif. HRVATSKA KOMORA INŽENJERA GRADEVINARSTVA Dragan Šekerija struč.spec.ing.aedif. Ovlašteni inženjer građevinarstva  G 5354		BROJ MAPE: 1	
		MJERILO: 1:1000	
		MJESTO I DATUM IZRADE: Zagreb, studeni 2019.	
PROJEKTANT SURADNIK: MARIA ŠKOJO ZRILIĆ, mag.ing.aedif.		REDNI BROJ GRAFIČKOG PRIKAZA: 13.2.5.	
		BROJ REVIZIJE: 0	



- LEGENDA:
- PROJEKTIRANI VODOOPSKRBNI CJEVOVOD
 - POSTOJEĆI VODOOPSKRBNI CJEVOVOD

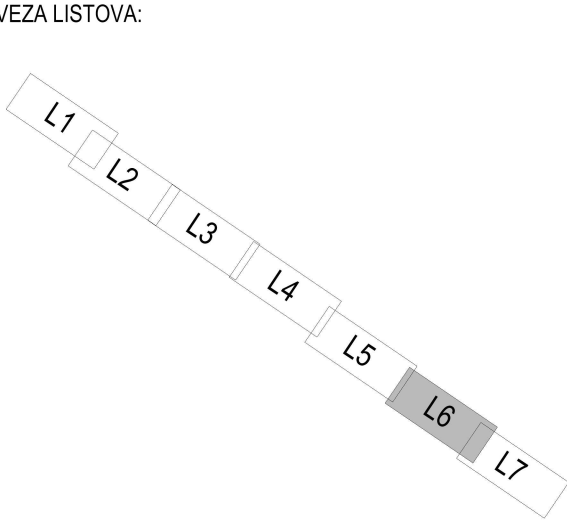


INVESTITOR:  KD PAG d.o.o. Ulica brate Fabijanić b.b., 23250 Pag		PROJEKTANTSKI URED:  SEDRA CONSULTING d.o.o. Uskopska 11. 10010 Zagreb Tel/Fax: +385 (1) 8895 630 info@sedra.hr www.sedra.hr	
NAZIV GRADEVINE: ZAMJENA VODOOPSKRBNOG CJEVOVODA NA DIONICI DINJIŠKA - MIŠKOVIĆI			
RAZINA PROJEKTA: PROJEKT ZAMJENE CJEVOVODA		ZAJEDNIČKA OZNAKA SVIH MAPA: GP-2018P23	
STRUKOVNA ODREDNICA PROJEKTA I NAZIV PROJEKTIRANOG DIJELA GRADEVINE: GRADEVINSKI PROJEKT - PROJEKT VODOOPSKRBNOG CJEVOVODA			
SADRŽAJ GRAFIČKOG PRIKAZA: SITUACIJA ZAHVATA NA DOF-u L6			
PROJEKTANT: DRAGAN ŠEKERLIJA, struč.spec.ing.aedif. HRVATSKA KOMORA INŽENJERA GRADEVINARSTVA Dragan Šekerija struč.spec.ing.aedif. Ovlašteni inženjer građevinarstva  G 5354		BROJ MAPE: 1	
PROJEKTANT SURADNIK: MARIA ŠKOJO ZRILIĆ, mag.ing.aedif.		MJERILO: 1:1000	
		MJEŠTO I DATUM IZRADE: Zagreb, studeni 2019.	
		REDNI BROJ GRAFIČKOG PRIKAZA: 13.2.6.	
		BROJ REVIZIJE: 0	



LEGENDA:

- PROJEKTIRANI VODOOPSKRBNI CJEVOVOD
- PROJEKTIRANI VODOOPSKRBNI CJEVOVOD (nije predmet ovog projekta)
- POSTOJEĆI VODOOPSKRBNI CJEVOVOD


VEZA LISTOVA:

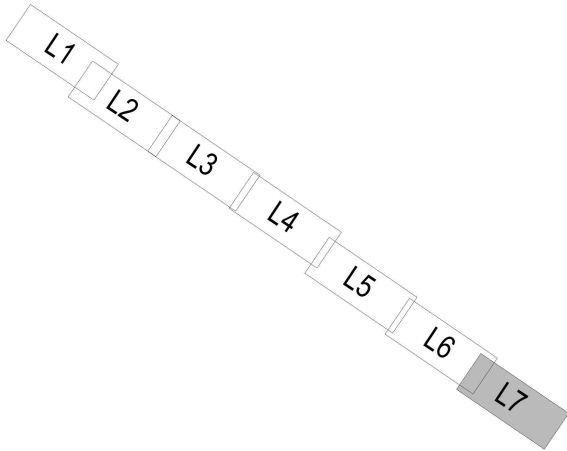


INVESTITOR: KOMUNALNO DRUŠTVO PAG KD PAG d.o.o. Ulica brata Fabijanić b.b., 23250 Pag		PROJEKTANTSKI URED: SEDRA CONSULTING d.o.o. Uskopska 11. 10010 Zagreb Tel/Fax: +385 (1) 8895 630 info@sedra.hr www.sedra.hr	
NAZIV GRADEVINE: ZAMJENA VODOOPSKRBNOG CJEVOVODA NA DIONICI DINJIŠKA - MIŠKOVIĆI			
RAZINA PROJEKTA: PROJEKT ZAMJENE CJEVOVODA		ZAJEDNIČKA OZNAKA SVIH MAPA: GP-2018P23	
STRUKOVNA ODREDNICA PROJEKTA I NAZIV PROJEKTIRANOG DIJELA GRADEVINE: GRAĐEVINSKI PROJEKT - PROJEKT VODOOPSKRBNOG CJEVOVODA			
SADRŽAJ GRAFIČKOG PRIKAZA: SITUACIJA ZAHVATA NA DOF-u L7			
PROJEKTANT: DRAGAN ŠEKERIJA, struč.spec.ing.aedif. HRVATSKA KOMORA INŽENJERA GRAĐEVINARSTVA Dragan Šekerija struč.spec.ing.aedif. Ovlašteni inženjer građevinarstva  G 5354		BROJ MAPE: 1	
PROJEKTANT SURADNIK: MARIA ŠKOJO ZRILIĆ, mag.ing.aedif.		MJERILO: 1:1000	
		MJEŠTO I DATUM IZRADE: Zagreb, studeni 2019.	
		REDNI BROJ GRAFIČKOG PRIKAZA: 13.2.7.	
		BROJ REVIZIJE: 0	



- LEGENDA:
- PROJEKTIRANI VODOOPSKRBNI CJEVOVOD
 - POSTOJEĆI VODOOPSKRBNI CJEVOVOD
 - POSTOJEĆI VODOOPSKRBNI CJEVOVOD (napušta se)

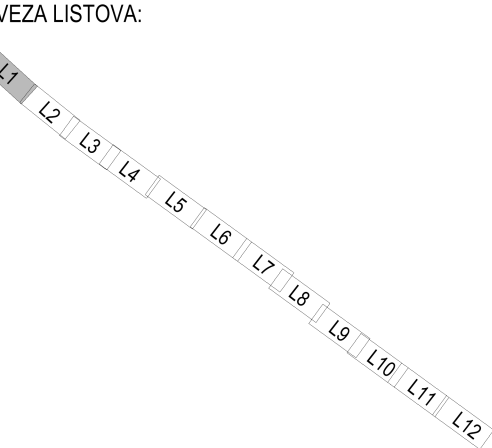


INVESTITOR:  KD PAG d.o.o. Ulica brate Fabijanić b.b., 23250 Pag		PROJEKTANTSKI URED:  SEDRA CONSULTING d.o.o. Uskopska 11. 10010 Zagreb Tel/Fax: +385 (1) 8895 630 info@sedra.hr www.sedra.hr	
NAZIV GRADEVINE: ZAMJENA VODOOPSKRBNOG CJEVOVODA NA DIONICI DINJIŠKA - MIŠKOVIĆI			
RAZINA PROJEKTA: PROJEKT ZAMJENE CJEVOVODA		ZAJEDNIČKA OZNAKA SVIH MAPA: GP-2018P23	
STRUKOVNA ODREDNICA PROJEKTA I NAZIV PROJEKTIRANOG DIJELA GRADEVINE: GRADEVINSKI PROJEKT - PROJEKT VODOOPSKRBNOG CJEVOVODA			
SADRŽAJ GRAFIČKOG PRIKAZA: SITUACIJA ZAHVATA NA KATASTARSKOJ I GEODETSKOJ PODLOZI L1			
PROJEKTANT: DRAGAN ŠEKERLIJA, struč.spec.ing.aedif. HRVATSKA KOMORA INŽENJERA GRADEVINARSTVA Dragan Šekerija struč.spec.ing.aedif. Ovlašteni inženjer građevinarstva  G 5354		BROJ MAPE: 1 MJERILO: 1:500 MJESTO I DATUM IZRADE: Zagreb, studeni 2019.	
PROJEKTANT SURADNIK: MARIA ŠKOJO ZRILIC, mag.ing.aedif.		REDNI BROJ GRAFIČKOG PRIKAZA: 13.3.1. BROJ REVIZIJE: 0	

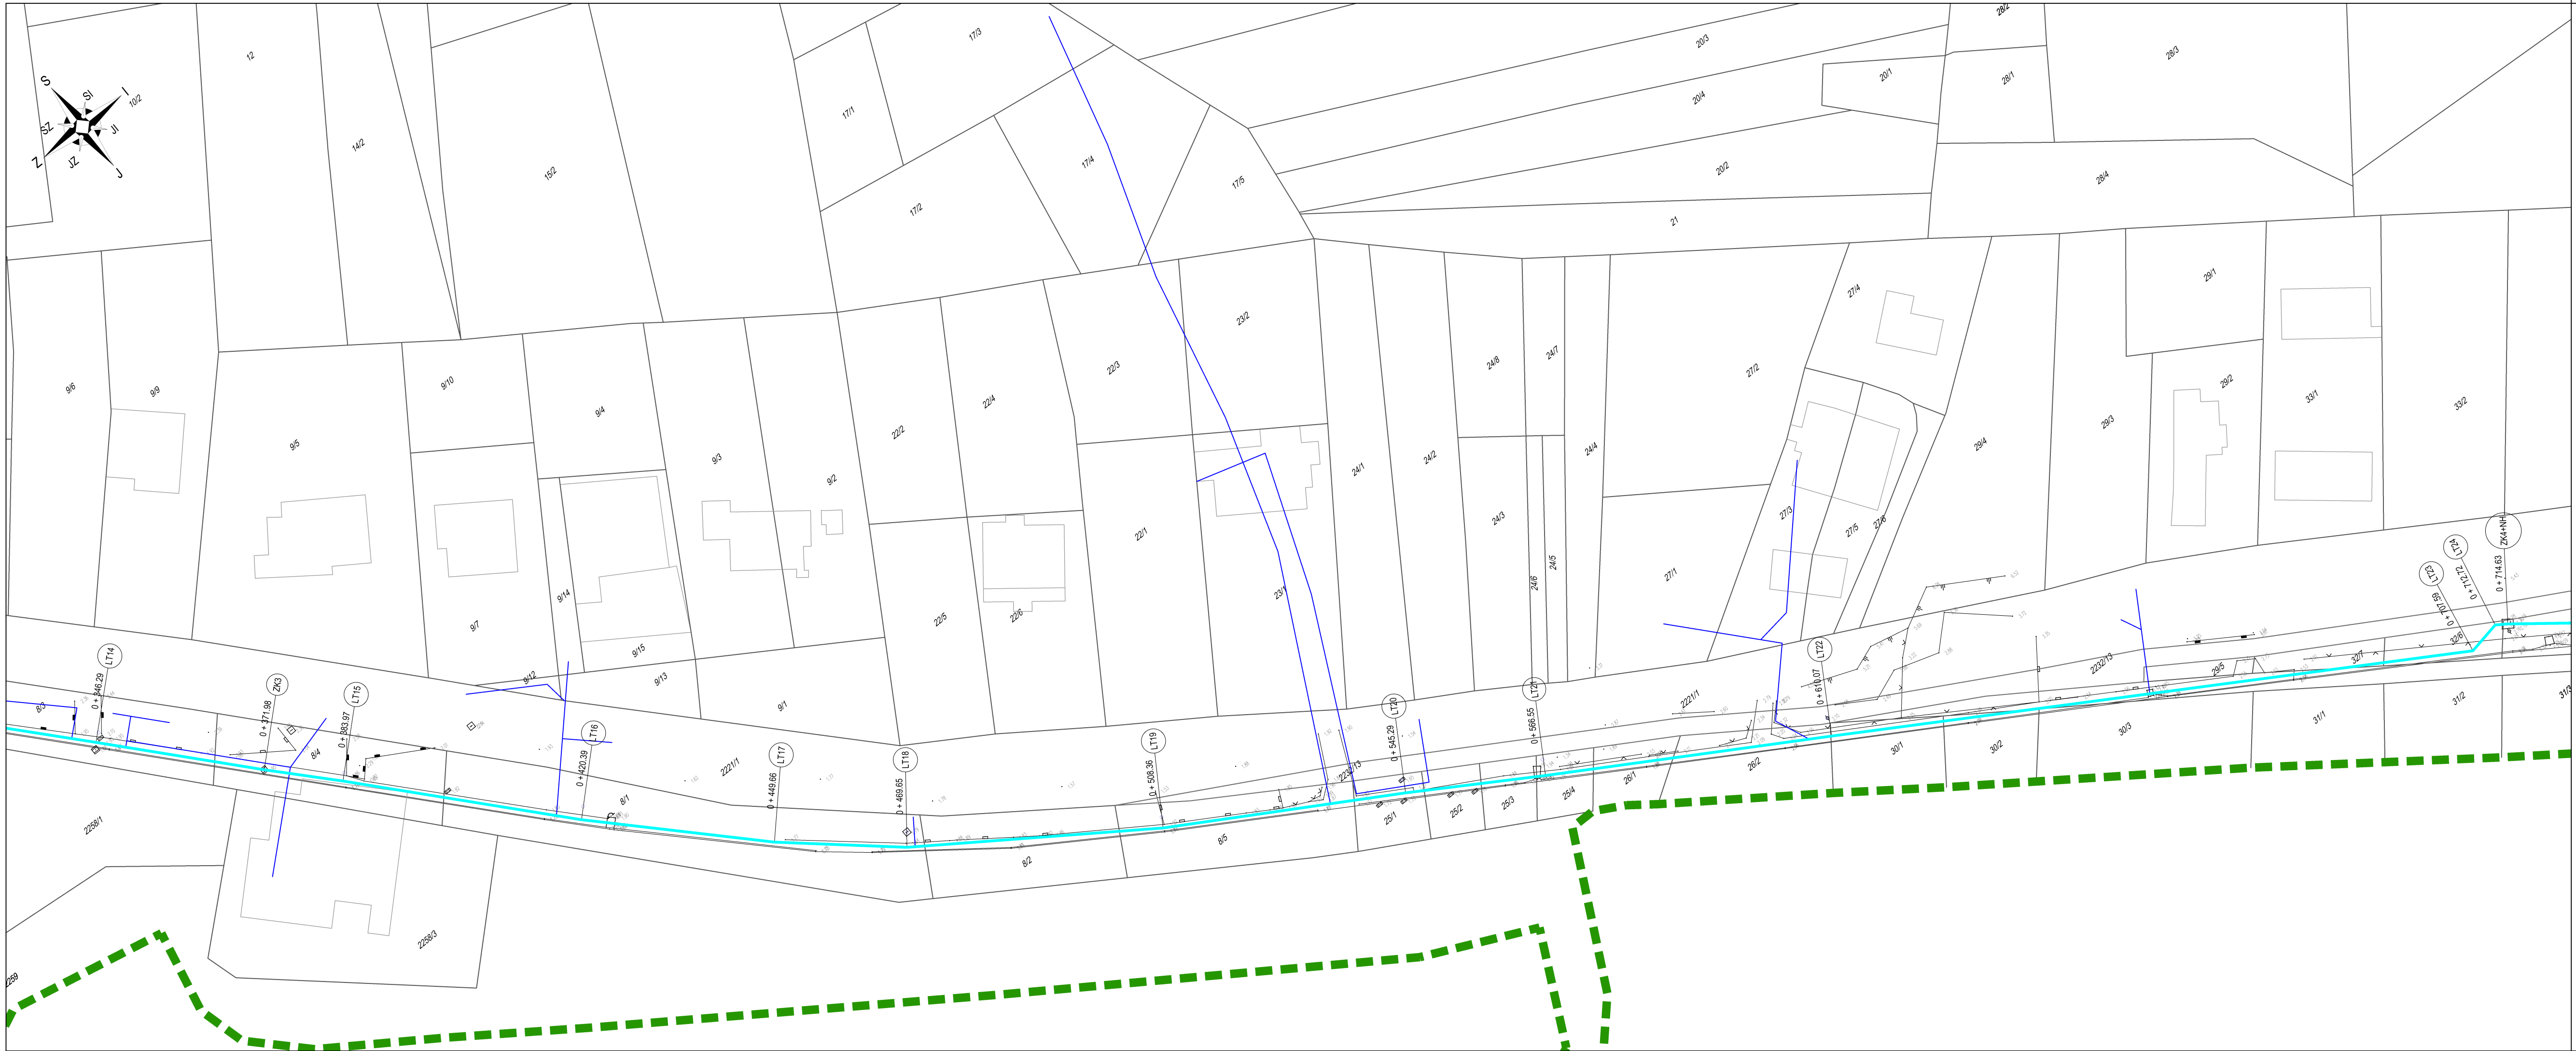


- LEGENDA:
- PROJEKTIRANI VODOOPSKRBNI CJEVOVOD
 - POSTOJEĆI VODOOPSKRBNI CJEVOVOD
 - POSTOJEĆI VODOOPSKRBNI CJEVOVOD (napušta se)




INVESTITOR:	PROJEKTANTSKI URED:	
 KD PAG d.o.o. Ulica brade Fabijanić b.b., 23250 Pag	 SEDRA CONSULTING d.o.o. Uskopska 11. 10010 Zagreb Tel/Fax: +385 (1) 8895 630 info@sedra.hr www.sedra.hr	
NAZIV GRADEVINE:		
ZAMJENA VODOOPSKRBNOG CJEVOVODA NA DIONICI DINJIŠKA - MIŠKOVIĆI		
RAZINA PROJEKTA:	ZAJEDNIČKA OZNAKA SVIH MAPA:	
PROJEKT ZAMJENE CJEVOVODA	GP-2018P23	
STRUKOVNA ODREDNICA PROJEKTA I NAZIV PROJEKTIRANOG DIJELA GRADEVINE:		
GRADEVINSKI PROJEKT - PROJEKT VODOOPSKRBNOG CJEVOVODA		
SADRŽAJ GRAFIČKOG PRIKAZA:		
SITUACIJA ZAHVATA NA KATASTARSKOJ I GEODETSKOJ PODLOZI L2		
PROJEKTANT:	DRAGAN ŠEKERLIJA, struč.spec.ing.aedif.	BROJ MAPE:
HRVATSKA KOMORA INŽENJERA GRADEVINARSTVA		1
Dragan Šekerija		MJERILO:
struč.spec.ing.aedif.		1:500
Ovlašteni inženjer građevinarstva		MJESTO I DATUM IZRADE:
		Zagreb, studeni 2019.
PROJEKTANT SURADNIK:	MARIA ŠKOJO ZRILIC, mag.ing.aedif.	REDNI BROJ GRAFIČKOG PRIKAZA:
		13.3.2.
		BROJ REVIZIJE:
		0

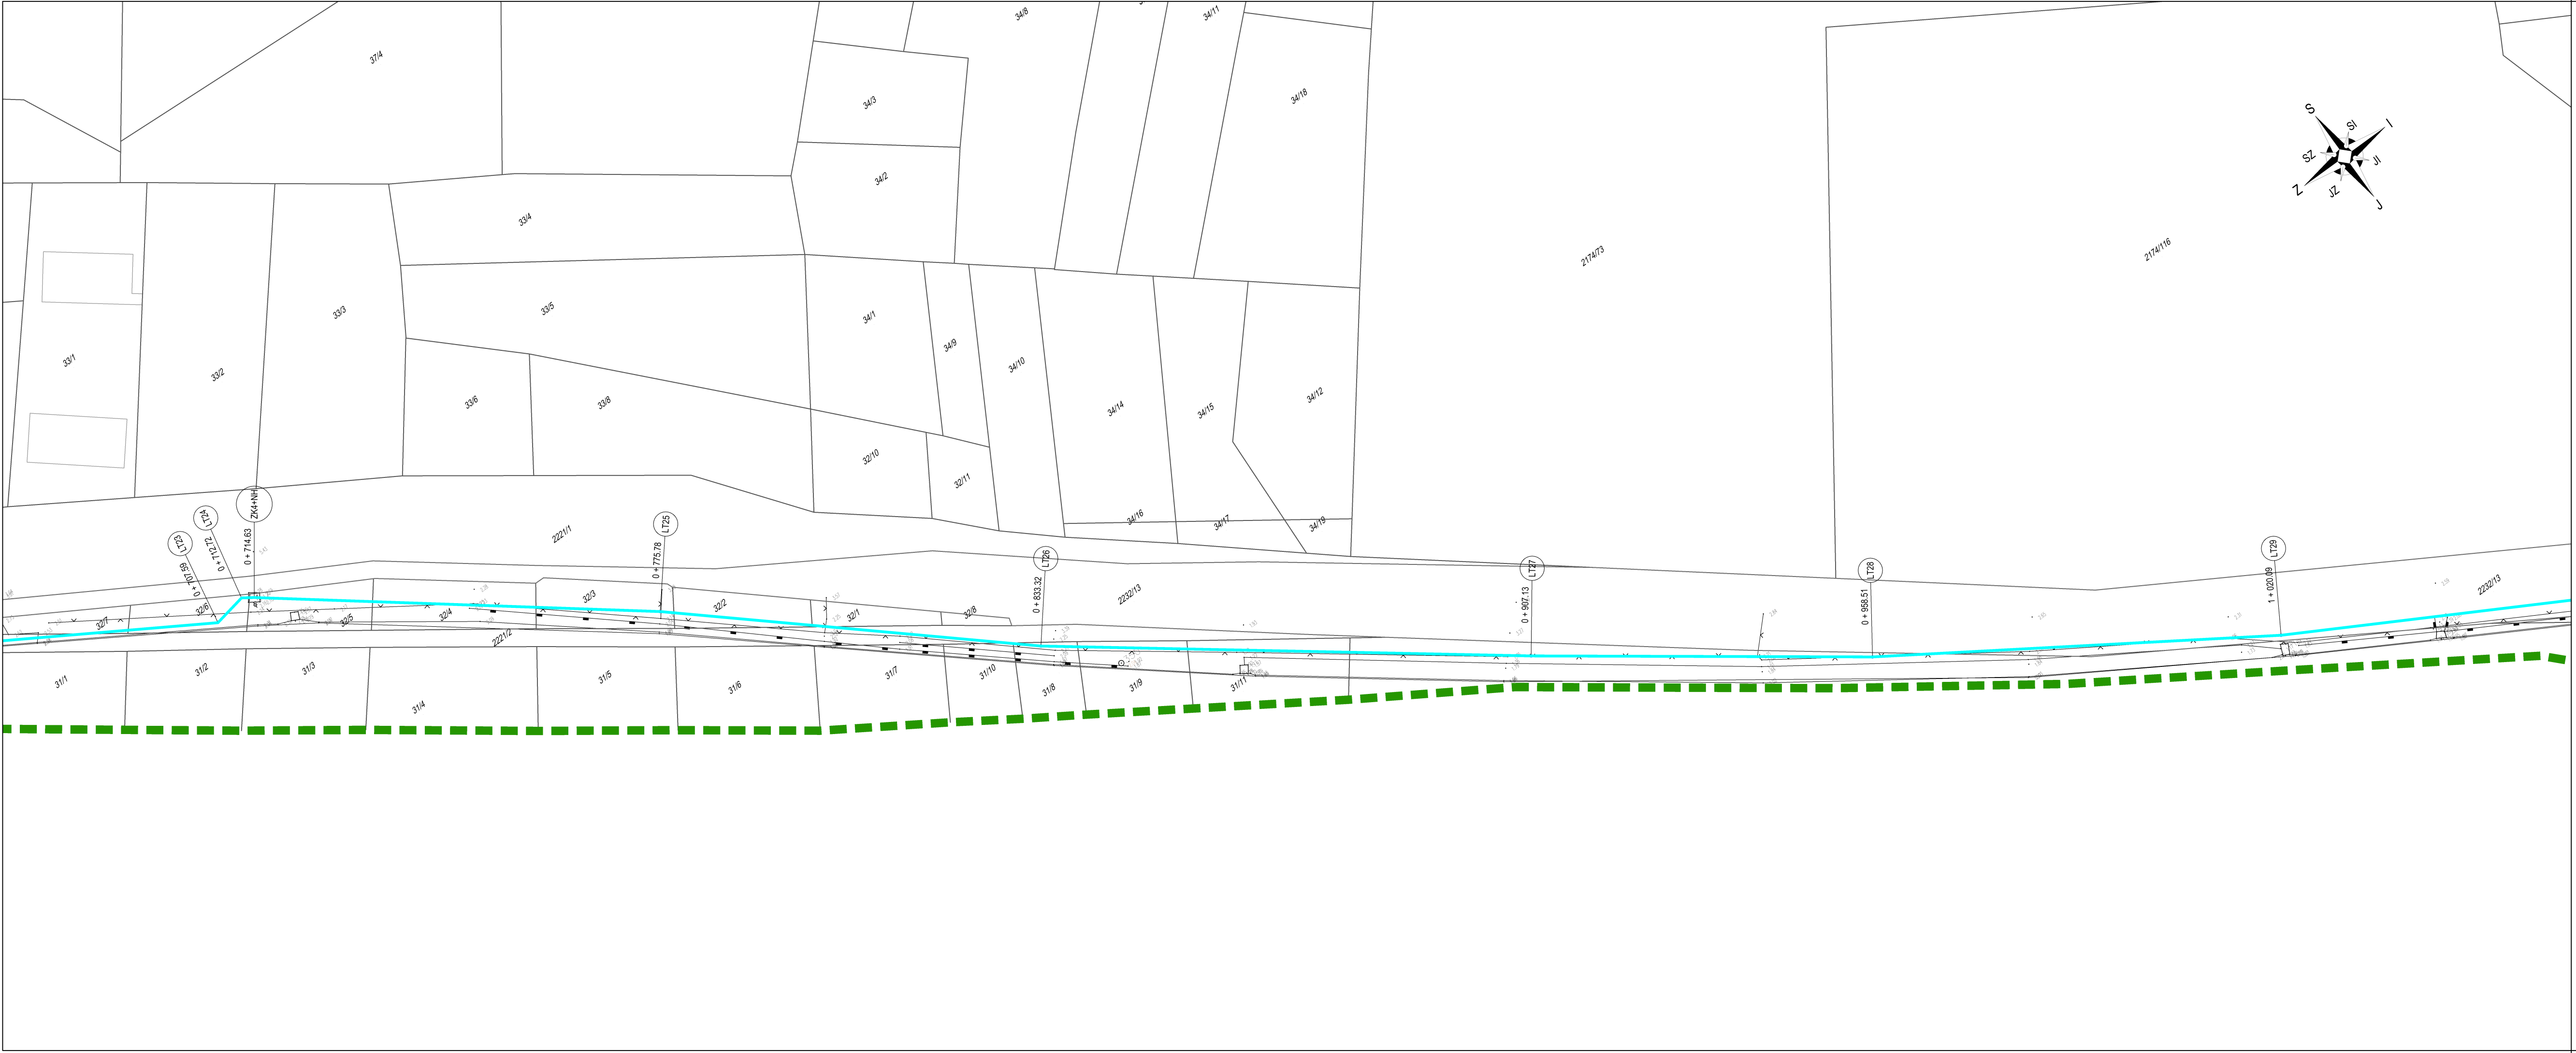


- LEGENDA:
- PROJEKTIRANI VODOOPSKRBNI CJEVOVOD
 - POSTOJEĆI VODOOPSKRBNI CJEVOVOD
 - POSTOJEĆI VODOOPSKRBNI CJEVOVOD (napušta se)

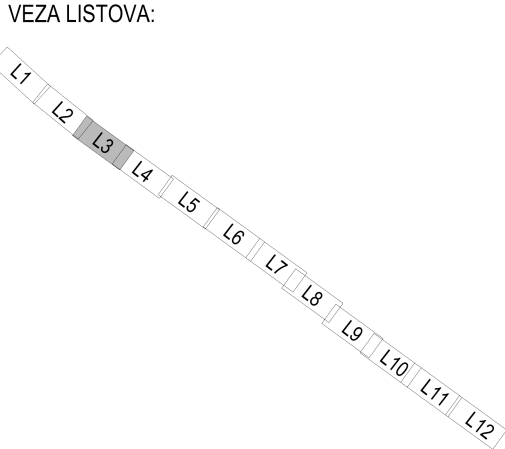


INVESTITOR:		PROJEKTANTSKI URED:	
 KD PAG d.o.o. Ulica brade Fabijanić b.b., 23250 Pag		 SEDRA CONSULTING d.o.o. Uskopska 11. 10010 Zagreb Tel/Fax: +385 (1) 8895 630 info@sedra.hr www.sedra.hr	
NAZIV GRADEVINE:			
ZAMJENA VODOOPSKRBNOG CJEVOVODA NA DIONICI DINJIŠKA - MIŠKOVIĆI			
RAZINA PROJEKTA:		ZAJEDNIČKA OZNAKA SVIH MAPA:	
PROJEKT ZAMJENE CJEVOVODA		GP-2018P23	
STRUKOVNA ODREDNICA PROJEKTA I NAZIV PROJEKTIRANOG DIJELA GRADEVINE:			
GRAĐEVINSKI PROJEKT - PROJEKT VODOOPSKRBNOG CJEVOVODA			
SADRŽAJ GRAFIČKOG PRIKAZA:			
SITUACIJA ZAHVATA NA KATASTARSKOJ I GEODETSKOJ PODLOZI L3			
PROJEKTANT:		BROJ MAPE:	
DRAGAN ŠEKERLIJA, struč.spec.ing.aedif. HRVATSKA KOMORA INŽENJERA GRAĐEVINARSTVA Dragan Šekerija struč.spec.ing.aedif. Ovlašteni inženjer građevinarstva  G 5354		1	
		MJERILO:	
		1:500	
		MJEŠTO I DATUM IZRADE:	
		Zagreb, studeni 2019.	
PROJEKTANT SURADNIK:		REDNI BROJ GRAFIČKOG PRIKAZA:	
MARIA ŠKOJO ZRILIĆ, mag.ing.aedif.		13.3.3.	
		BROJ REVIZIJE:	
		0	

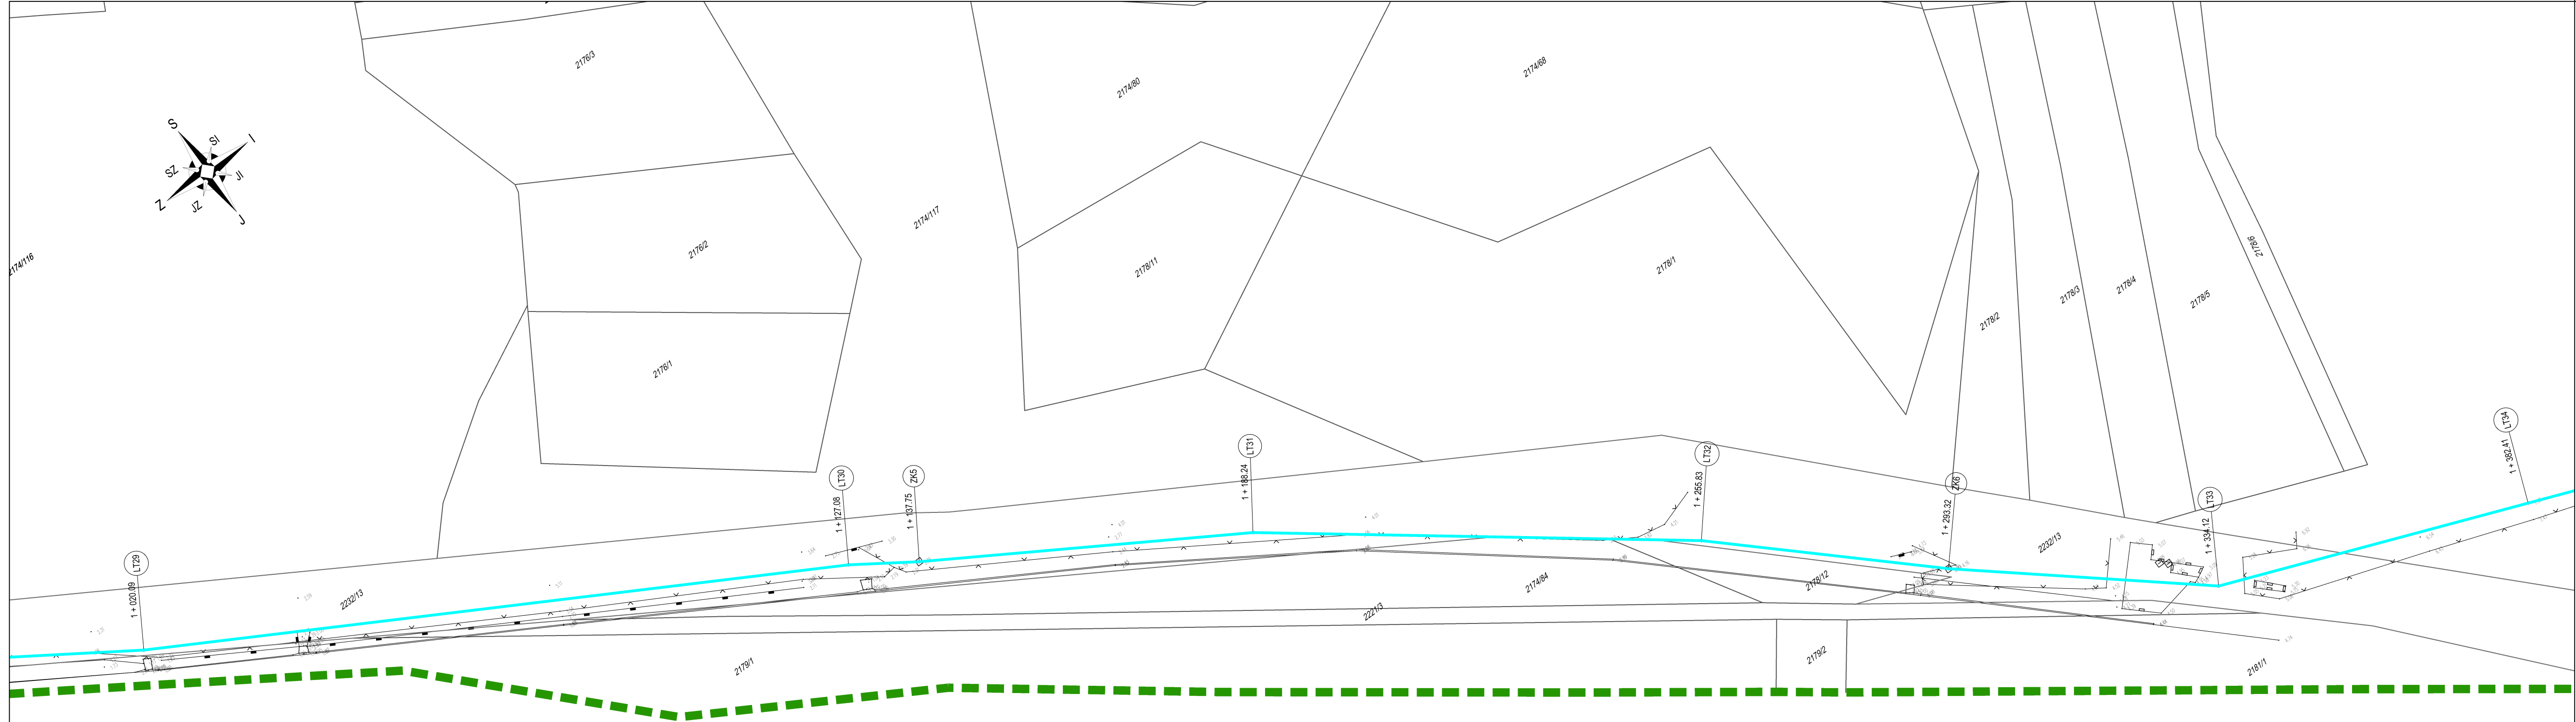

- LEGENDA:
- PROJEKTIRANI VODOOPSKRBNI CJEVOVOD
 - POSTOJEĆI VODOOPSKRBNI CJEVOVOD
 - POSTOJEĆI VODOOPSKRBNI CJEVOVOD (napušta se)

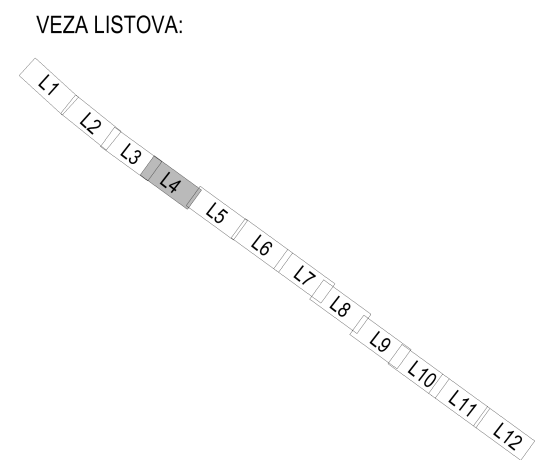

INVESTITOR:  KD PAG d.o.o. Ulica brate Fabijanić b.b., 23250 Pag		PROJEKTANTSKI URED:  SEDRA CONSULTING d.o.o. Uskopska 11. 10010 Zagreb Tel/Fax: +385 (1) 8895 630 info@sedra.hr www.sedra.hr	
NAZIV GRADEVINE: ZAMJENA VODOOPSKRBNOG CJEVOVODA NA DIONICI DINJIŠKA - MIŠKOVIĆI			
RAZINA PROJEKTA: PROJEKT ZAMJENE CJEVOVODA		ZAJEDNIČKA OZNAKA SVIH MAPA: GP-2018P23	
STRUKOVNA ODREDNICA PROJEKTA I NAZIV PROJEKTIRANOG DIJELA GRADEVINE: GRADEVINSKI PROJEKT - PROJEKT VODOOPSKRBNOG CJEVOVODA			
SADRŽAJ GRAFIČKOG PRIKAZA: SITUACIJA ZAHVATA NA KATASTARSKOJ I GEODETSKOJ PODLOZI L4			
PROJEKTANT: DRAGAN ŠEKERIJA, struč.spec.ing.aedif. HRVATSKA KOMORA INŽENJERA GRADEVINARSTVA Dragan Šekerija struč.spec.ing.aedif. Ovlašteni inženjer građevinarstva 		BROJ MAPE: 1	
		MJERILO: 1:500	
		MJEŠTO I DATUM IZRADE: Zagreb, studeni 2019.	
PROJEKTANT SURADNIK: MARIA ŠKOJO ZRILIC, mag.ing.aedif.		REDNI BROJ GRAFIČKOG PRIKAZA: 13.3.4.	
		BROJ REVIZIJE: 0	

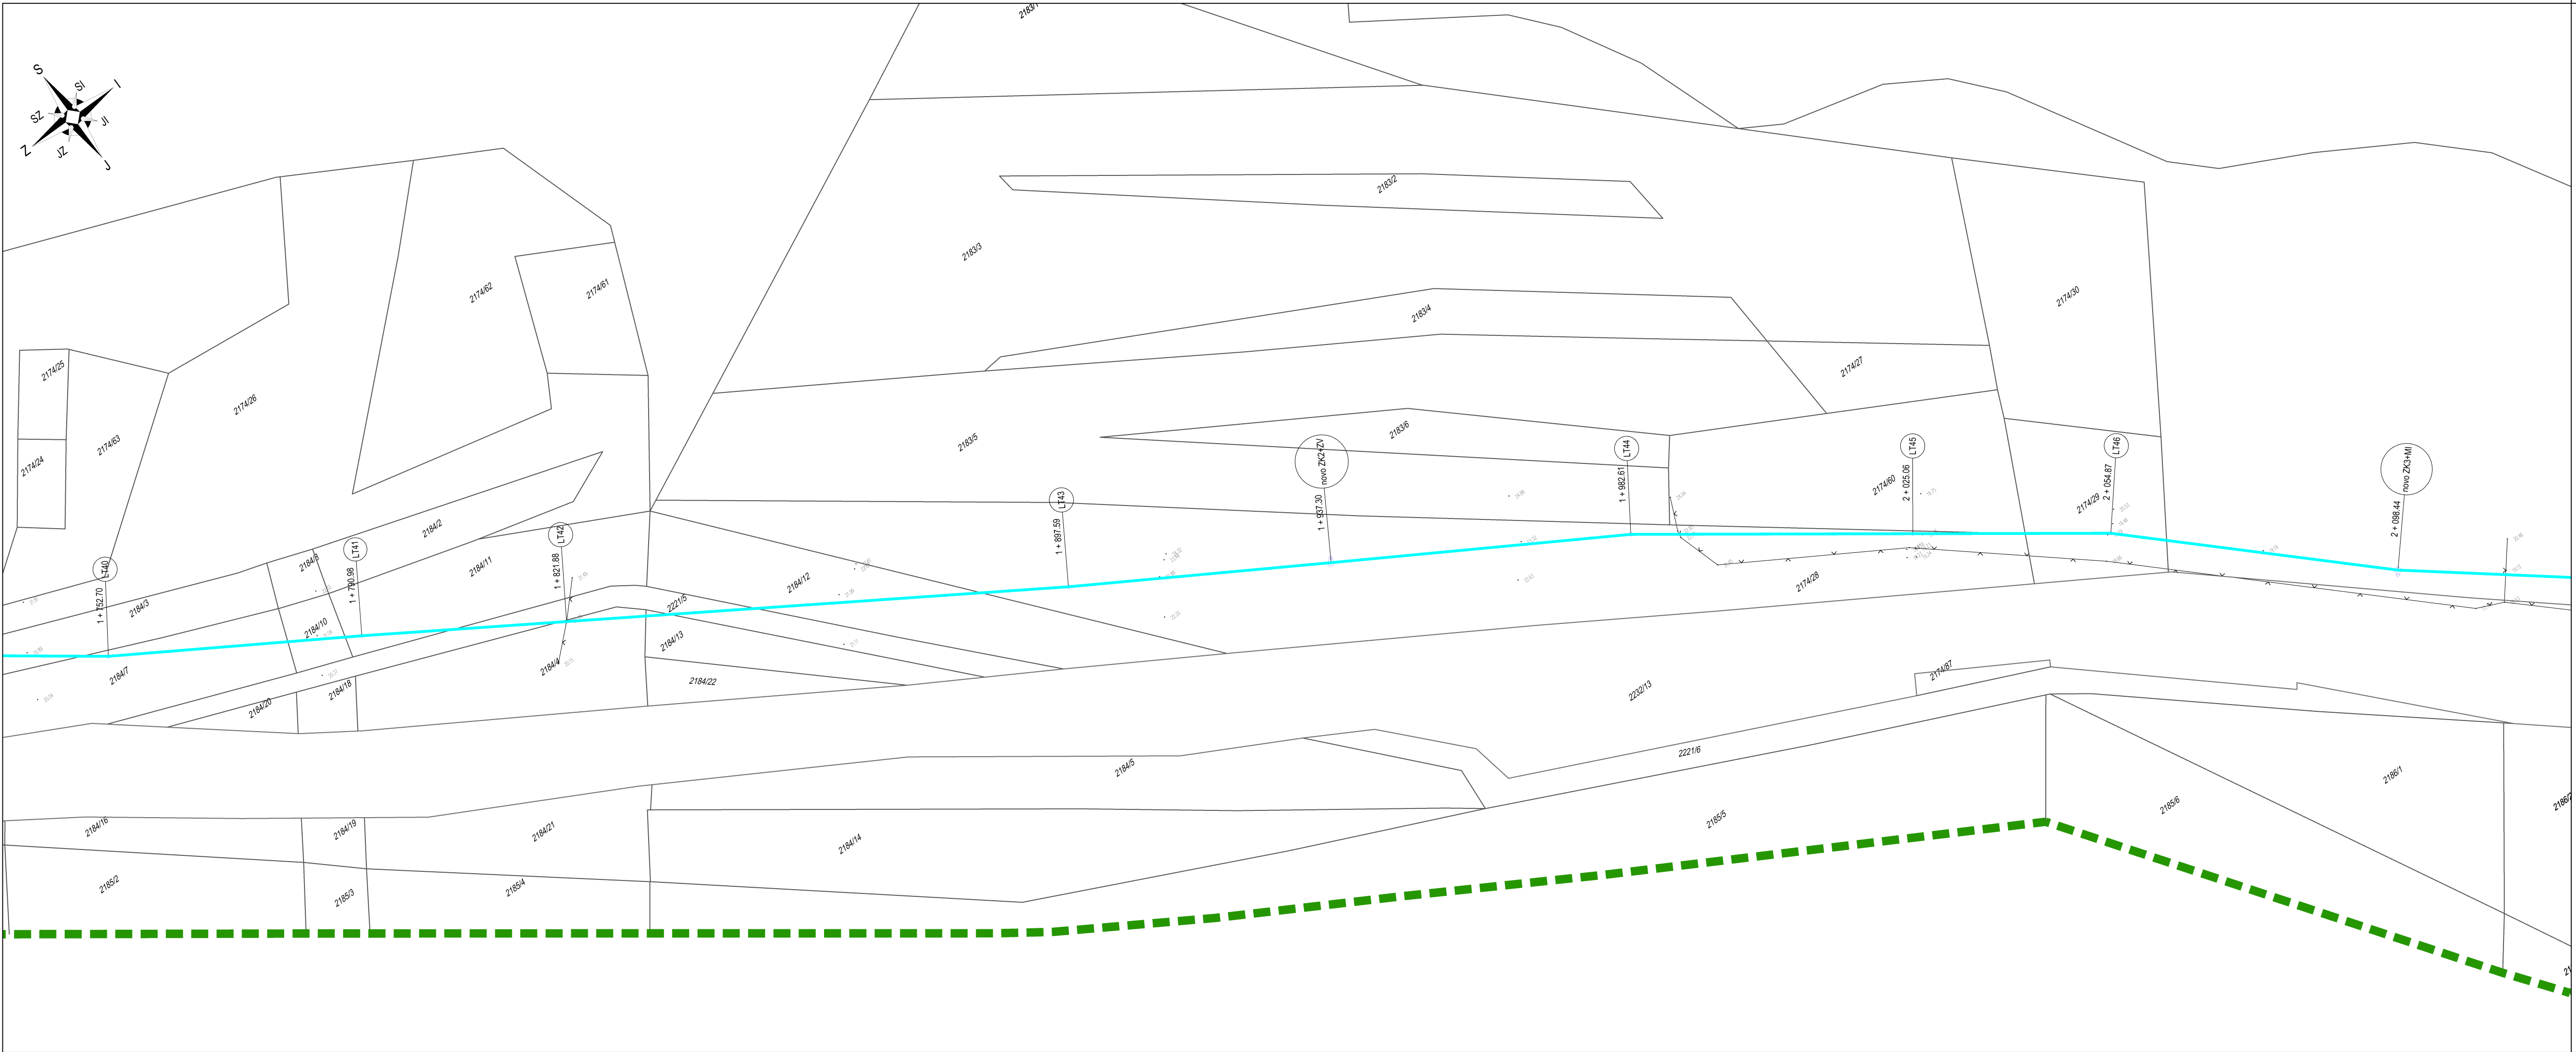

- LEGENDA:
- PROJEKTIRANI VODOOPSKRBNI CJEVOVOD
 - POSTOJEĆI VODOOPSKRBNI CJEVOVOD
 - POSTOJEĆI VODOOPSKRBNI CJEVOVOD (napušta se)




INVESTITOR: KOMUNALNO DRUŠTVO PAG KD PAG d.o.o. Ulica brata Fabijanić b.b., 23250 Pag		PROJEKTANTSKI URED: SEDRA CONSULTING d.o.o. Uskopska 11. 10010 Zagreb Tel/Fax: +385 (1) 8895 630 info@sedra.hr www.sedra.hr	
NAZIV GRADEVINE: ZAMJENA VODOOPSKRBNOG CJEVOVODA NA DIONICI DINJIŠKA - MIŠKOVIĆI			
RAZINA PROJEKTA: PROJEKT ZAMJENE CJEVOVODA		ZAJEDNIČKA OZNAKA SVIH MAPA: GP-2018P23	
STRUKOVNA ODREDNICA PROJEKTA I NAZIV PROJEKTIRANOG DIJELA GRADEVINE: GRADEVINSKI PROJEKT - PROJEKT VODOOPSKRBNOG CJEVOVODA			
SADRŽAJ GRAFIČKOG PRIKAZA: SITUACIJA ZAHVATA NA KATASTARSKOJ I GEODETSKOJ PODLOZI L6			
PROJEKTANT: DRAGAN ŠEKERIJA, struč.spec.ing.aedif. HRVATSKA KOMORA INŽENJERA GRADEVINARSTVA Dragan Šekerija struč.spec.ing.aedif. Ovlašteni inženjer građevinarstva 		BROJ MAPE: 1	
		MJERILO: 1:500	
		MJEŠTO I DATUM IZRADE: Zagreb, studeni 2019.	
PROJEKTANT SURADNIK: MARIA ŠKOJO ZRILIC, mag.ing.aedif.		REDNI BROJ GRAFIČKOG PRIKAZA: 13.3.6.	
		BROJ REVIZIJE: 0	



LEGENDA:

- PROJEKTIRANI VODOOPSKRBNI CJEVOVOD
- POSTOJEĆI VODOOPSKRBNI CJEVOVOD
- POSTOJEĆI VODOOPSKRBNI CJEVOVOD (napušta se)


VEZA LISTOVA:

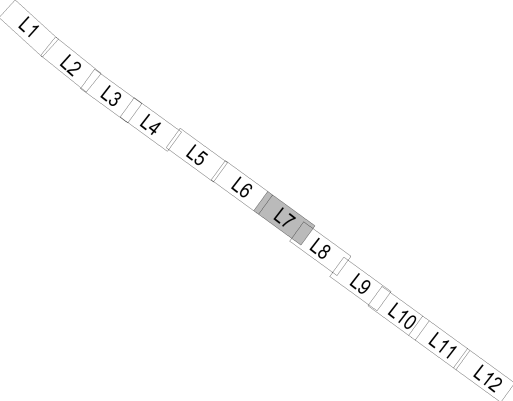


INVESTITOR:  KD PAG d.o.o. Ulica brade Fabijanić b.b., 23250 Pag		PROJEKTANTSKI URED:  SEDRA CONSULTING d.o.o. Uskopska 11. 10010 Zagreb Tel/Fax: +385 (1) 8895 630 info@sedra.hr www.sedra.hr	
NAZIV GRADEVINE: ZAMJENA VODOOPSKRBNOG CJEVOVODA NA DIONICI DINJIŠKA - MIŠKOVIĆI			
RAZINA PROJEKTA: PROJEKT ZAMJENE CJEVOVODA		ZAJEDNIČKA OZNAKA SVIH MAPA: GP-2018P23	
STRUKOVNA ODREDNICA PROJEKTA I NAZIV PROJEKTIRANOG DIJELA GRADEVINE: GRADEVINSKI PROJEKT - PROJEKT VODOOPSKRBNOG CJEVOVODA			
SADRŽAJ GRAFIČKOG PRIKAZA: SITUACIJA ZAHVATA NA KATASTARSKOJ I GEODETSKOJ PODLOZI L7			
PROJEKTANT: DRAGAN ŠEKERLIJA, struč.spec.ing.aedif. HRVATSKA KOMORA INŽENJERA GRADEVINARSTVA Dragan Šekerija struč.spec.ing.aedif. Ovlašteni inženjer građevinarstva  G 5354		BROJ MAPE: 1 MJEŠTO I DATUM IZRADE: Zagreb, studeni 2019.	
PROJEKTANT SURADNIK: MARIA ŠKOJO ZRILIĆ, mag.ing.aedif.		REDNI BROJ GRAFIČKOG PRIKAZA: 13.3.7.	
		BROJ REVIZIJE: 0	




- LEGENDA:
- PROJEKTIRANI VODOOPSKRBNI CJEVOVOD
 - POSTOJEĆI VODOOPSKRBNI CJEVOVOD
 - POSTOJEĆI VODOOPSKRBNI CJEVOVOD (napušta se)

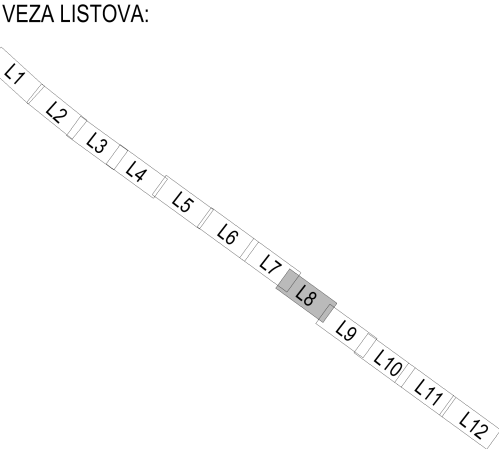

INVESTITOR:		PROJEKTANTSKI URED:	
 KD PAG d.o.o. Ulica brate Fabijanić b.b., 23250 Pag		 SEDRA CONSULTING d.o.o. Uskopska 11. 10010 Zagreb Tel/Fax: +385 (1) 8895 630 info@sedra.hr www.sedra.hr	
NAZIV GRADEVINE:			
ZAMJENA VODOOPSKRBNOG CJEVOVODA NA DIONICI DINJIŠKA - MIŠKOVIĆI			
RAZINA PROJEKTA:		ZAJEDNIČKA OZNAKA SVIH MAPA:	
PROJEKT ZAMJENE CJEVOVODA		GP-2018P23	
STRUKOVNA ODREDNICA PROJEKTA I NAZIV PROJEKTIRANOG DIJELA GRADEVINE:			
GRADEVINSKI PROJEKT - PROJEKT VODOOPSKRBNOG CJEVOVODA			
SADRŽAJ GRAFIČKOG PRIKAZA:			
SITUACIJA ZAHVATA NA KATASTARSKOJ I GEODETSKOJ PODLOZI L8			
PROJEKTANT:		BROJ MAPE:	
DRAGAN ŠEKERIJA, struč.spec.ing.aedif. HRVATSKA KOMORA INŽENJERA GRADEVINARSTVA Dragan Šekerija struč.spec.ing.aedif. Ovlašteni inženjer građevinarstva		1	
		MJERILO:	
		1:500	
PROJEKTANT SURADNIK:		MJEŠTO I DATUM IZRADE:	
MARIA ŠKOJO ZRILIĆ, mag.ing.aedif.		Zagreb, studeni 2019.	
		REDNI BROJ GRAFIČKOG PRIKAZA:	
		13.3.8.	
		BROJ REVIZIJE:	
		0	

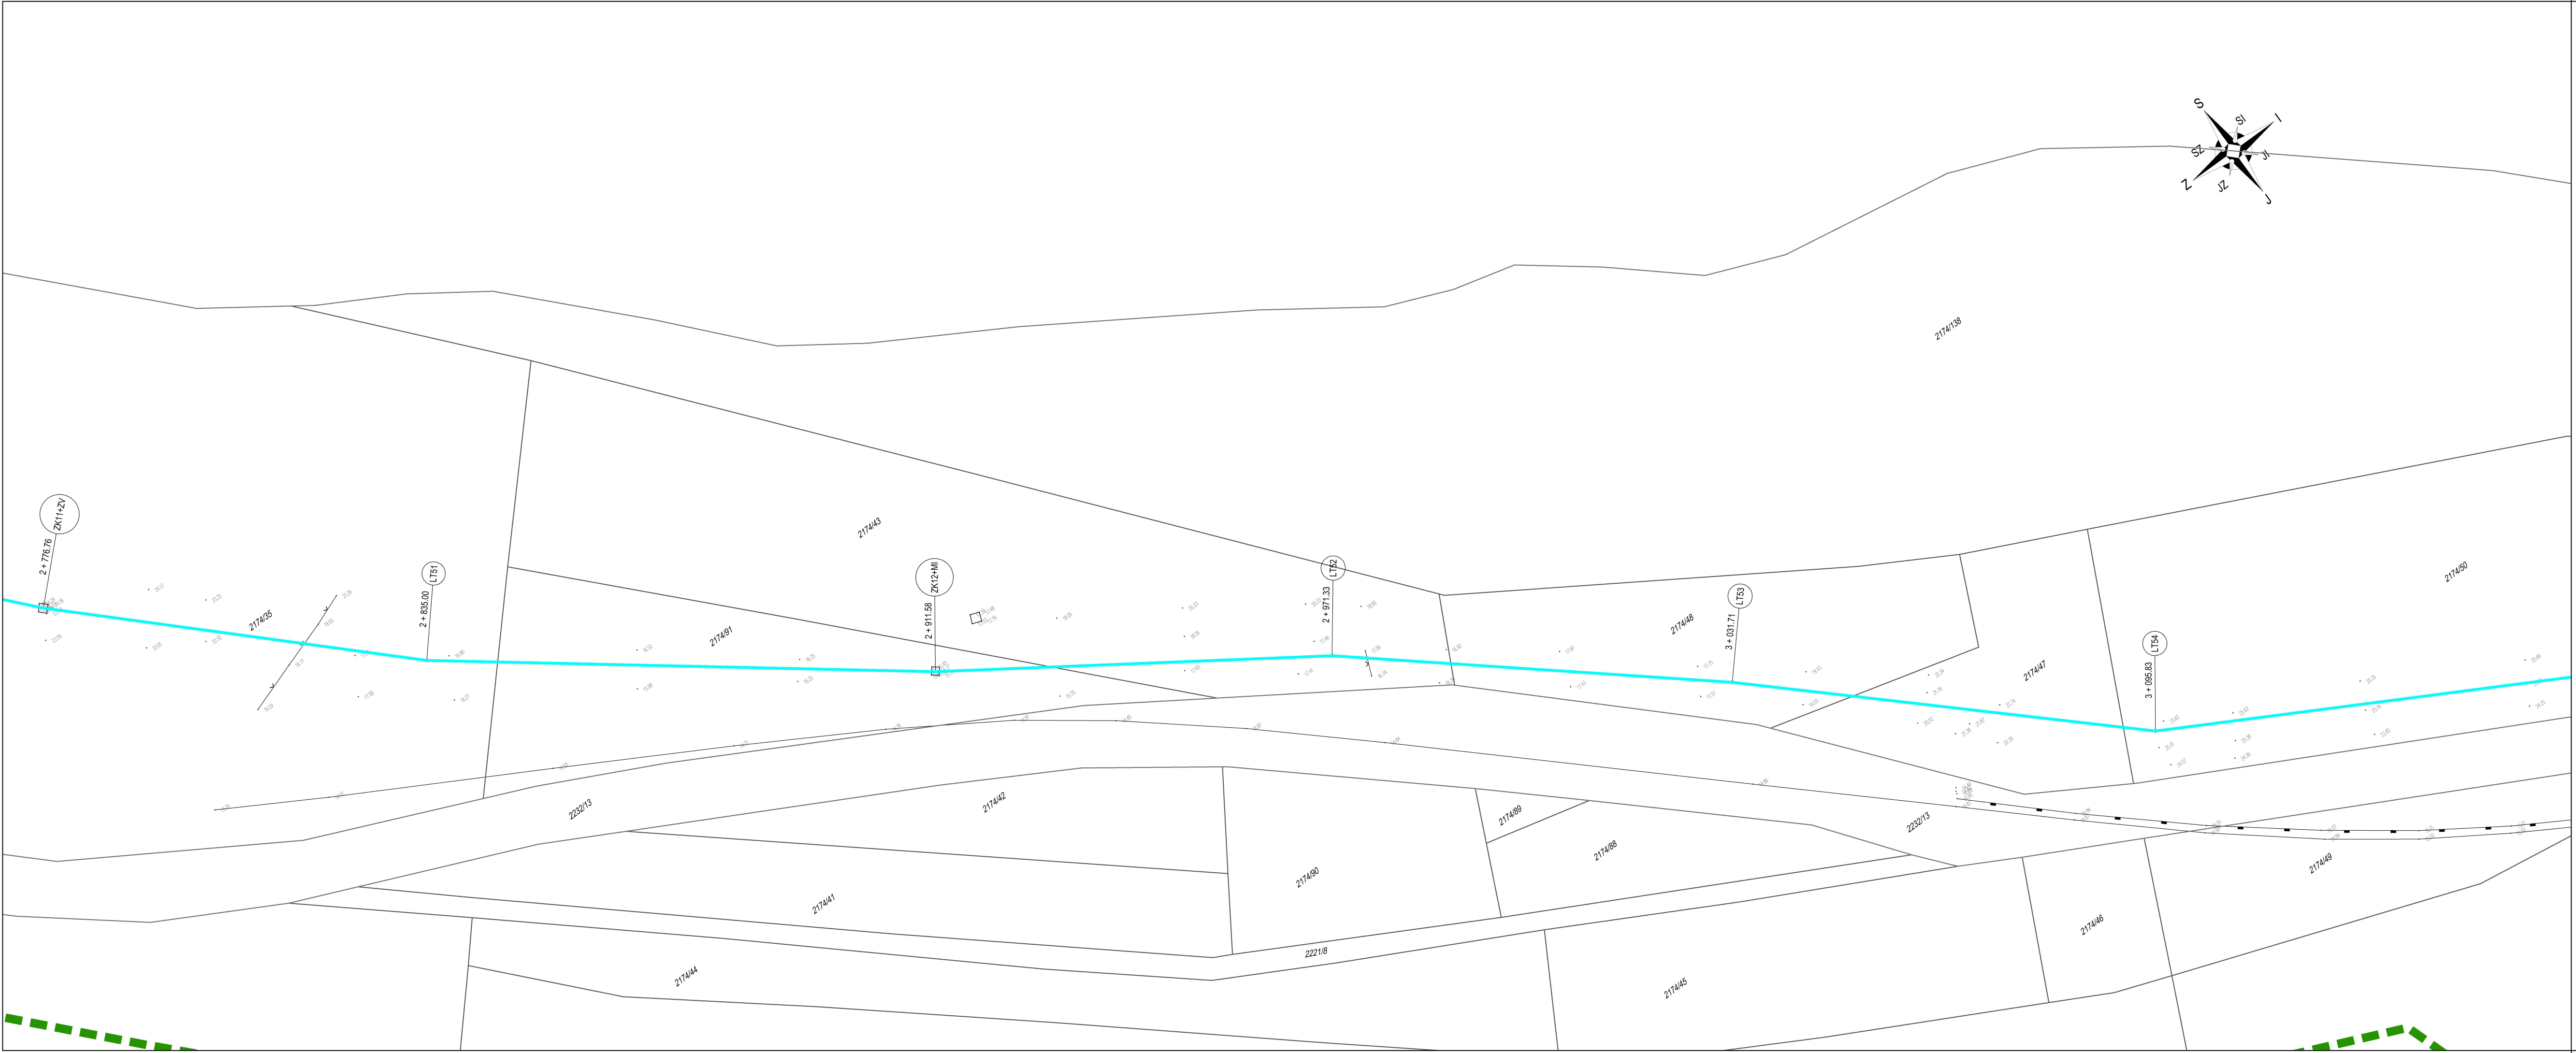

- LEGENDA:
- PROJEKTIRANI VODOOPSKRBNI CJEVOVOD
 - POSTOJEĆI VODOOPSKRBNI CJEVOVOD
 - POSTOJEĆI VODOOPSKRBNI CJEVOVOD (napušta se)

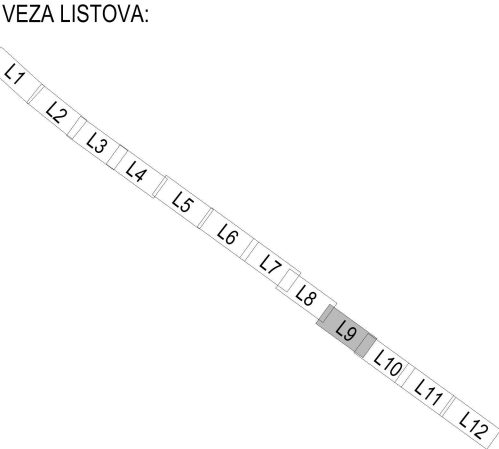


INVESTITOR:		PROJEKTANTSKI URED:	
 KD PAG d.o.o. Ulica brate Fabijanić b.b., 23250 Pag		 SEDRA CONSULTING d.o.o. Uskopska 11. 10010 Zagreb Tel/Fax: +385 (1) 8895 630 info@sedra.hr www.sedra.hr	
NAZIV GRADEVINE:			
ZAMJENA VODOOPSKRBNOG CJEVOVODA NA DIONICI DINJIŠKA - MIŠKOVIĆI			
RAZINA PROJEKTA:		ZAJEDNIČKA OZNAKA SVIH MAPA:	
PROJEKT ZAMJENE CJEVOVODA		GP-2018P23	
STRUKOVNA ODREDNICA PROJEKTA I NAZIV PROJEKTIRANOG DIJELA GRADEVINE:			
GRAĐEVINSKI PROJEKT - PROJEKT VODOOPSKRBNOG CJEVOVODA			
SADRŽAJ GRAFIČKOG PRIKAZA:			
SITUACIJA ZAHVATA NA KATASTARSKOJ I GEODETSKOJ PODLOZI L9			
PROJEKTANT:		BROJ MAPE:	
DRAGAN ŠEKERIJA, struč.spec.ing.aedif. HRVATSKA KOMORA INŽENJERA GRAĐEVINARSTVA Dragan Šekerija struč.spec.ing.aedif. Ovlašteni inženjer građevinarstva		1	
		MJERILO:	
		1:500	
PROJEKTANT SURADNIK:		MJEŠTO I DATUM IZRADE:	
MARIA ŠKOJO ZRILIĆ, mag.ing.aedif.		Zagreb, studeni 2019.	
REDNI BROJ GRAFIČKOG PRIKAZA:		BROJ REVIZIJE:	
13.3.9.		0	



LEGENDA:

- PROJEKTIRANI VODOOPSKRBNI CJEVOVOD
- POSTOJEĆI VODOOPSKRBNI CJEVOVOD
- POSTOJEĆI VODOOPSKRBNI CJEVOVOD (napušta se)

VEZA LISTOVA:

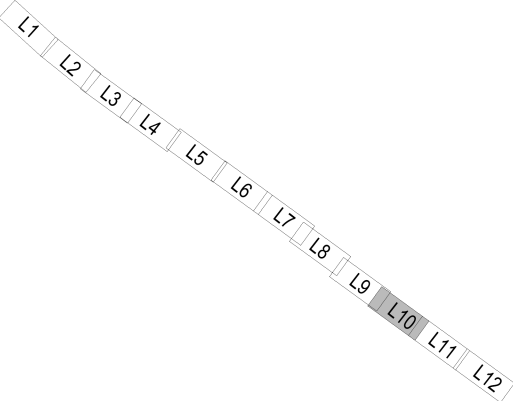


INVESTITOR: KOMUNALNO DRUŠTVO PAG KD PAG d.o.o. Ulica brade Fabijanić b.b., 23250 Pag		PROJEKTANTSKI URED: SEDRA CONSULTING d.o.o. Uskopska 11. 10010 Zagreb Tel/Fax: +385 (1) 8895 630 info@sedra.hr www.sedra.hr	
NAZIV GRADEVINE: ZAMJENA VODOOPSKRBNOG CJEVOVODA NA DIONICI DINJIŠKA - MIŠKOVIĆI			
RAZINA PROJEKTA: PROJEKT ZAMJENE CJEVOVODA		ZAJEDNIČKA OZNAKA SVIH MAPA: GP-2018P23	
STRUKOVNA ODREDNICA PROJEKTA I NAZIV PROJEKTIRANOG DIJELA GRADEVINE: GRADEVINSKI PROJEKT - PROJEKT VODOOPSKRBNOG CJEVOVODA			
SADRŽAJ GRAFIČKOG PRIKAZA: SITUACIJA ZAHVATA NA KATASTARSKOJ I GEODETSKOJ PODLOZI L10			
PROJEKTANT: DRAGAN ŠEKERIJA, struč.spec.ing.aedif. HRVATSKA KOMORA INŽENJERA GRADEVINARSTVA Dragan Šekerija struč.spec.ing.aedif. Ovlašteni inženjer građevinarstva  G 5354		BROJ MAPE: 1	
PROJEKTANT SURADNIK: MARIA ŠKOJO ZRILIĆ, mag.ing.aedif.		MJERILO: 1:500	
		MJESTO I DATUM IZRADE: Zagreb, studeni 2019.	
		REDNI BROJ GRAFIČKOG PRIKAZA: 13.3.10.	
		BROJ REVIZIJE: 0	



LEGENDA:

- PROJEKTIRANI VODOOPSKRBNI CJEVOVOD
- POSTOJEĆI VODOOPSKRBNI CJEVOVOD
- POSTOJEĆI VODOOPSKRBNI CJEVOVOD (napušta se)

VEZA LISTOVA:

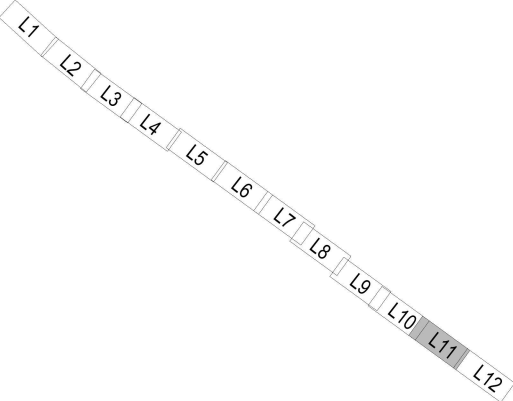

INVESTITOR: KOMUNALNO DRUŠTVO PAG KD PAG d.o.o. Ulica bratae Fabijanić b.b., 23250 Pag		PROJEKTANTSKI URED: SEDRA CONSULTING d.o.o. Uskopska 11. 10010 Zagreb Tel/Fax: +385 (1) 8895 630 info@sedra.hr www.sedra.hr	
NAZIV GRADEVINE: ZAMJENA VODOOPSKRBNOG CJEVOVODA NA DIONICI DINJIŠKA - MIŠKOVIĆI			
RAZINA PROJEKTA: PROJEKT ZAMJENE CJEVOVODA		ZAJEDNIČKA OZNAKA SVIH MAPA: GP-2018P23	
STRUKOVNA ODREDNICA PROJEKTA I NAZIV PROJEKTIRANOG DIJELA GRADEVINE: GRADEVINSKI PROJEKT - PROJEKT VODOOPSKRBNOG CJEVOVODA			
SADRŽAJ GRAFIČKOG PRIKAZA: SITUACIJA ZAHVATA NA KATASTARSKOJ I GEODETSKOJ PODLOZI L11			
PROJEKTANT: DRAGAN ŠEKERIJA, struč.spec.ing.aedif. HRVATSKA KOMORA INŽENJERA GRADEVINARSTVA Dragan Šekerija struč.spec.ing.aedif. Ovlašteni inženjer građevinarstva  G 5354		BROJ MAPE: 1 MJERILO: 1:500 MJEŠTO I DATUM IZRADE: Zagreb, studeni 2019.	
PROJEKTANT SURADNIK: MARIA ŠKOJO ZRILIĆ, mag.ing.aedif.		REDNI BROJ GRAFIČKOG PRIKAZA: 13.3.11. BROJ REVIZIJE: 0	