


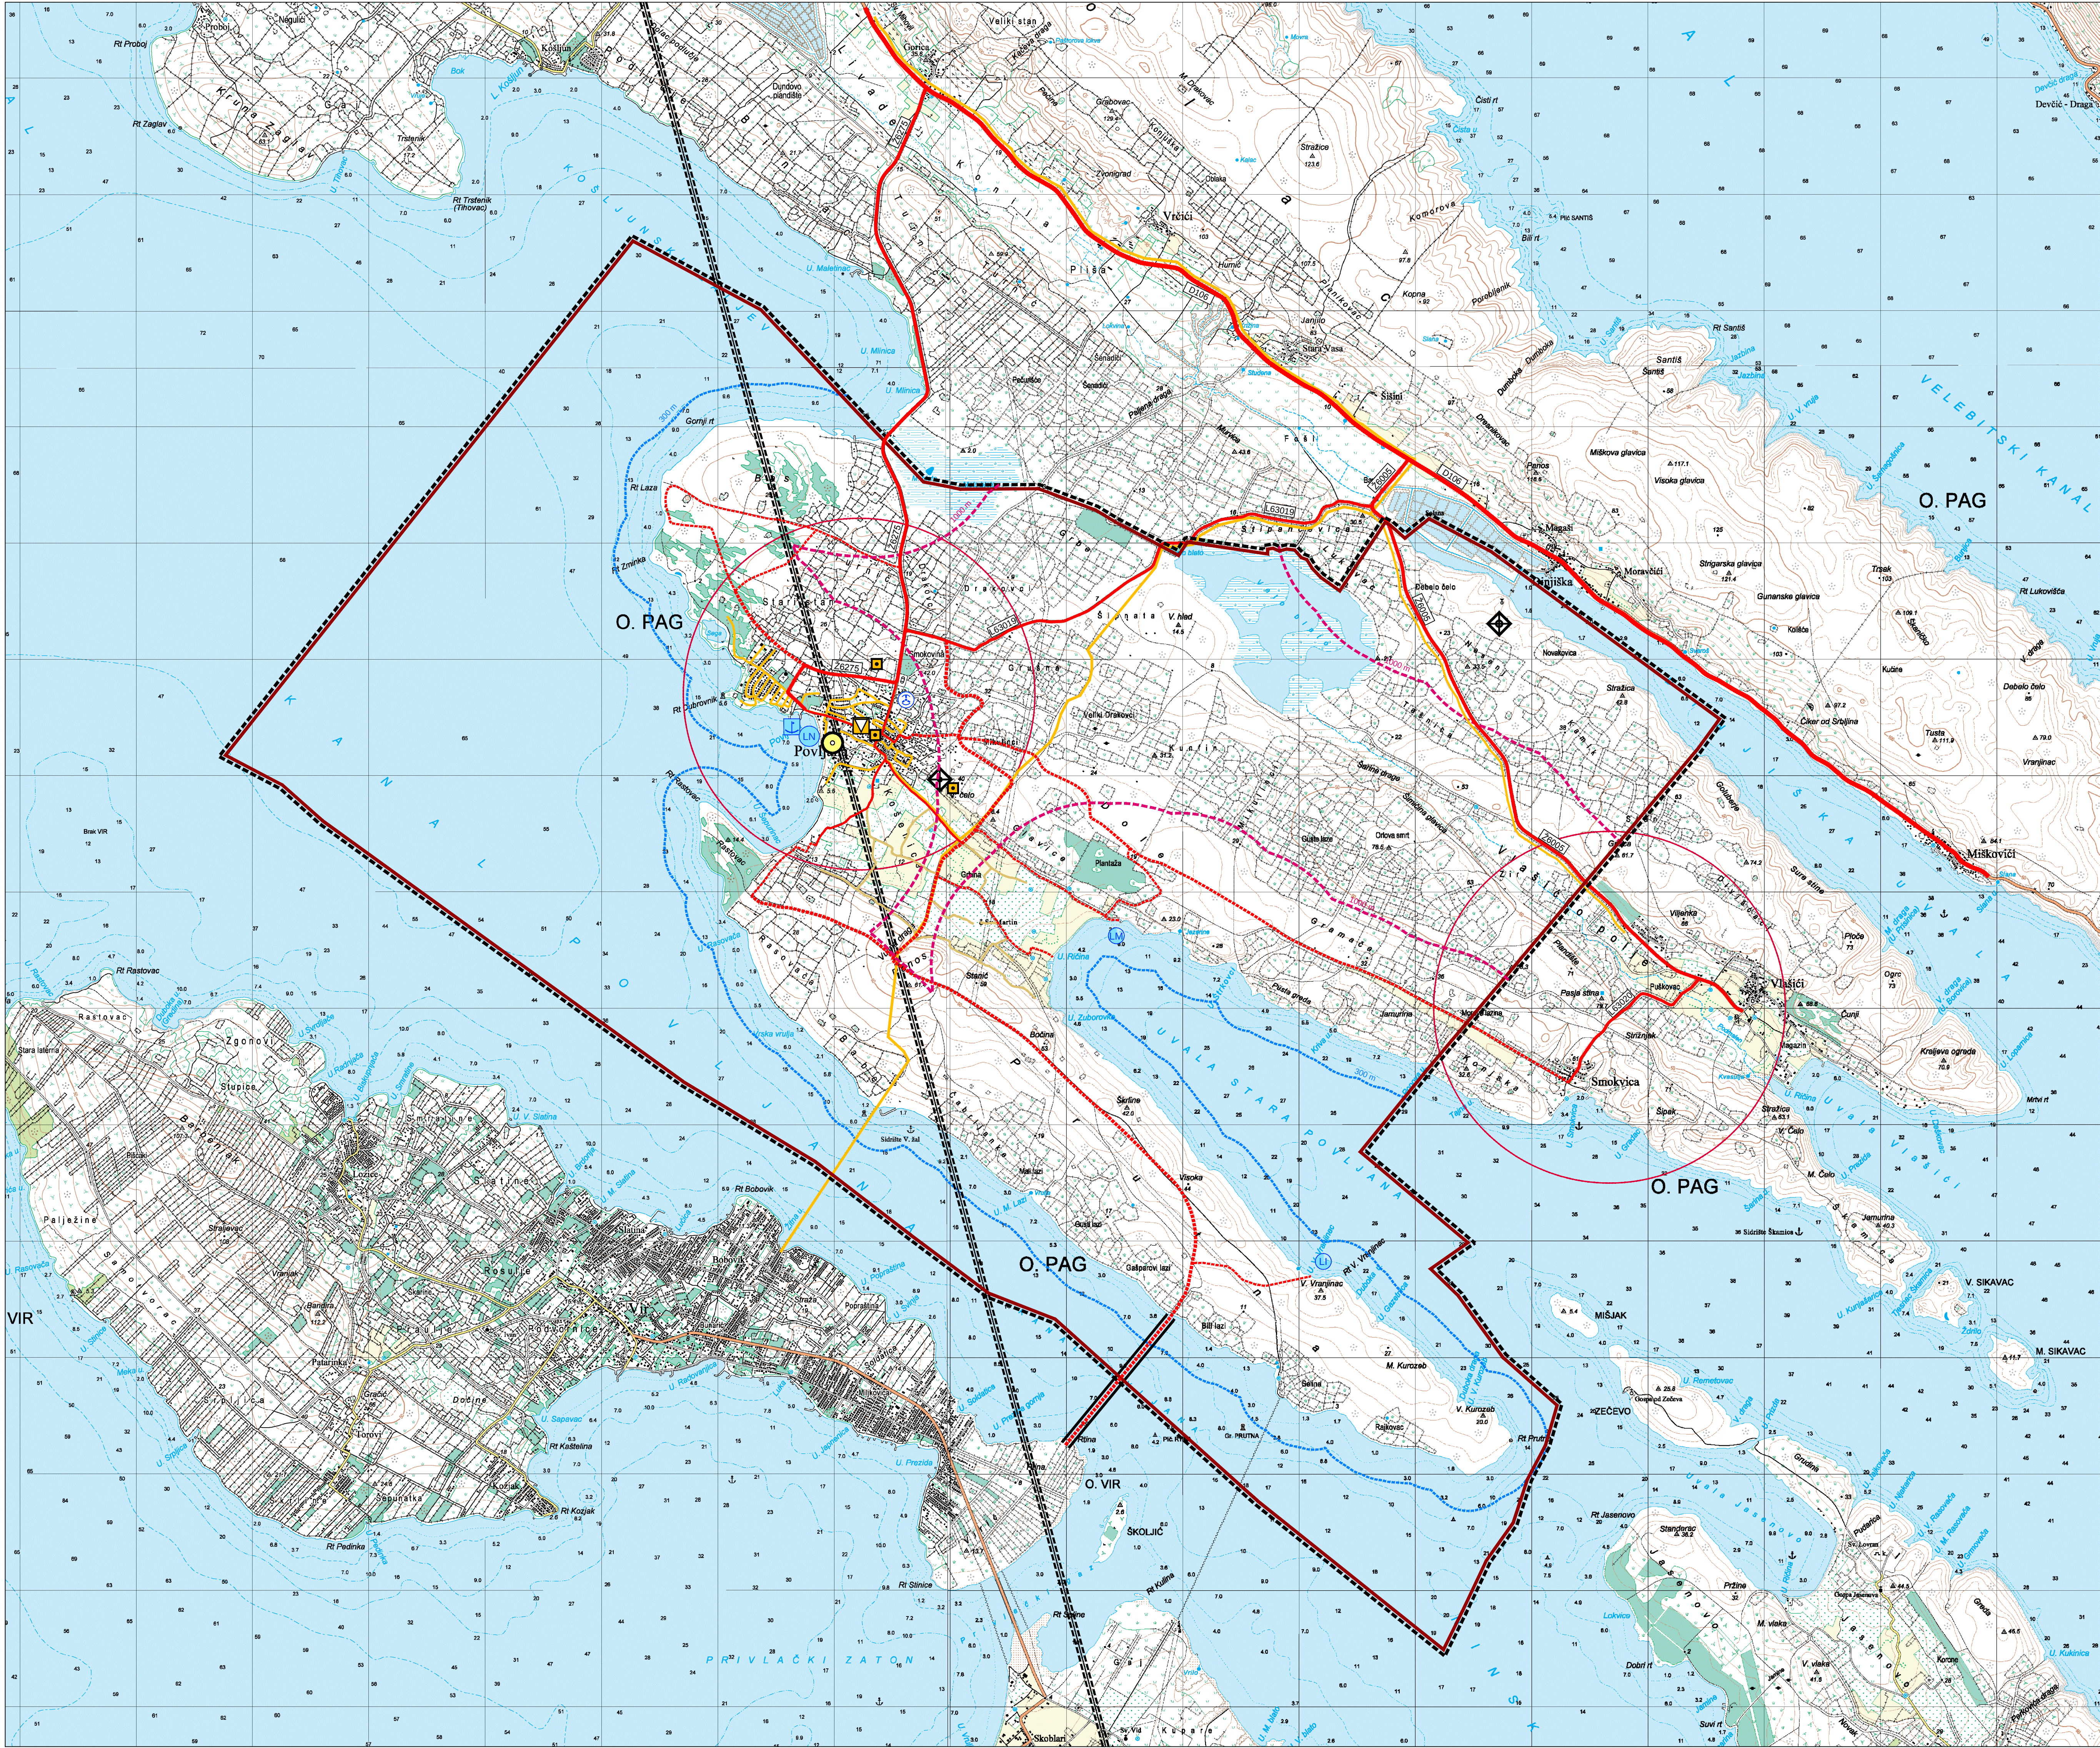

ZADARSKA ŽUPANIJA

PROSTORNI PLAN UREĐENJA

OPĆINE POVLJANA

IZMJENE I DOPUNE

1. KORIŠTENJE I NAMJENA POVRŠINA

0. GRANICE

KONAČNI PRIJEDLOG PLANA

- TERITORIJALNE I STATISTIČKE GRANICE
- općinska granica (i granica naselja)
- OSTALE GRANICE
- granice prostora ograničenja 1000 m
- granice prostora ograničenja 300 m
- obuhvat prostornog plana

3. PROMET

3.1. CESTOVNI PROMET

postojeće / planirano

- državna cesta
- županijska cesta
- lokalna cesta
- ostale ceste koje nisu javne
- poljski putevi
- most - planirani

3.3. POMORSKI PROMET

- morska luka za javni promet
- lokalni značaj
- morska luka posebne namjene za djelatnosti:
- nautički turizam
- industrija
- marikultura

3.5. ZRAČNI PROMET

- heliodrom - planirano

4. POŠTA I TELEKOMUNIKACIJE

4.1. POŠTA

- jedinica poštanske mreže

4.2. JAVNE TELEKOMUNIKACIJE

- TELEFONSKA MREŽA
- područna centrala
- VODOVI I KANALI
- TK

 magistralni
- TK

 korisnički i spojni
- JAVNE TELEKOMUNIKACIJE U POKRETNOSTI MREŽI
- bazna radijska stanica
- planirana zona elektroničke komunikacije
- RADIO I TV SUSTAV VEŽA
- radijski koridor
- TV odašiljač
- TV pretvarač
- N

ZADARSKA ŽUPANIJA OPĆINA POVLJANA			
Naziv prostornog plana:		Prostorni plan uređenja općine Povlja Izmjene i dopune	
Naziv kartografskog prikaza:		KORIŠTENJE I NAMJENA POVRŠINA Promet, pošta i telekomunikacije	
Broj kartografskog prikaza:		1B.	Mijenlo kartografskog prikaza: 1:25.000
Odluka o izradi prostornog plana (službeno glasila):		Odluka predstavničkog tijela o donošenju plana (službeno glasila):	
Službeni glasnik Zadarske županije 15/14		Javni uvid održan od: 29.01.2015. do: 12.02.2015.	
Javna rasprava (datum objave): 21.01.2015.		Odgovorna osoba za provođenje javne rasprave:	
Pečat tijela odgovornog za provođenje javne rasprave:		Predrag Rukavina (ime, prezime i potpis)	
Suglasnost na plan prema članku 108. Zakona o prostornom uređenju ("Narodne novine" br. 153/13.)		datum:	
broj suglasnosti klasa:		datum:	
Pravna osoba/tijelo koje je izradilo plan:		ZAVOD ZA PROSTORNO UREĐENJE ZADARSKÉ ŽUPANIE	
Pečat pravne osobe/tijela koje je izradilo plan:		Odgovorna osoba:	
		Nives Kozulić, dipl. ing. arh. (ime, prezime i potpis)	
Voditelj plana:		Dubravka Krpina Car, dipl. ing. arh.	
Štućni tim u izradi plana:		Stjepan Gverić, prof. geog.	
Dubravka Krpina Car, dipl. ing. arh.		Igor Ramov, dipl. ing. preh. tehn.	
Enes Bajlo, dipl. ing. grad.		Marko Bušijeta, ing. prom.	
Nevena Rosan, dipl. ing. arh.		Dolores Barić, mag. geogr.	
Vesna Bobanović, prof. arh. i pov.		Danijel Damjančić, grad. tehn.	
Pečat predstavničkog tijela:		Predsjednik predstavničkog tijela:	
		Nikola Vičević (ime, prezime i potpis)	
Istovjetnost ovog prostornog plana sa izvornikom		Pečat nadležnog tijela:	
ovjerava:			
(ime, prezime i potpis)			