

**ZADARSKA ŽUPANIJA**  
**PROSTORNI PLAN UREĐENJA**  
**OPĆINE POVLJANA**  
**IZMJENE I DOPUNE**

**2. INFRASTRUKTURNI SUSTAVI I MREŽE**

**KONAČNI PRIJEDLOG PLANA**

**0. GRANICE**

TERITORIJALNE I STATISTIČKE GRANICE

— općinska granica (i granica naselja)

OSTALE GRANICE

— granice prostora ograničenja 1000 m

— granice prostora ograničenja 300 m

— obuhvat prostornog plana

**1. ENERGETSKI SUSTAV**

**1.1 PROIZVODNJA I CIJEVNI TRANSPORT NAFTE I PLINA**

— lokalni plinovod - planirani

**1.2 ELEKTROENERGETIKA**

PROIZVODNI UREĐAJI

— rasklopno postrojenje KS Selina

TRANSFORMATORSKA I RASKLOPNA POSTROJENJA

— TS 10 kV



ELEKTROPRIJENOSNI UREĐAJI

— dalekovod 110 kV

— kabel 110 kV

— dalekovod 35 kV

— kabel 10 kV

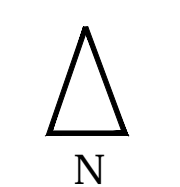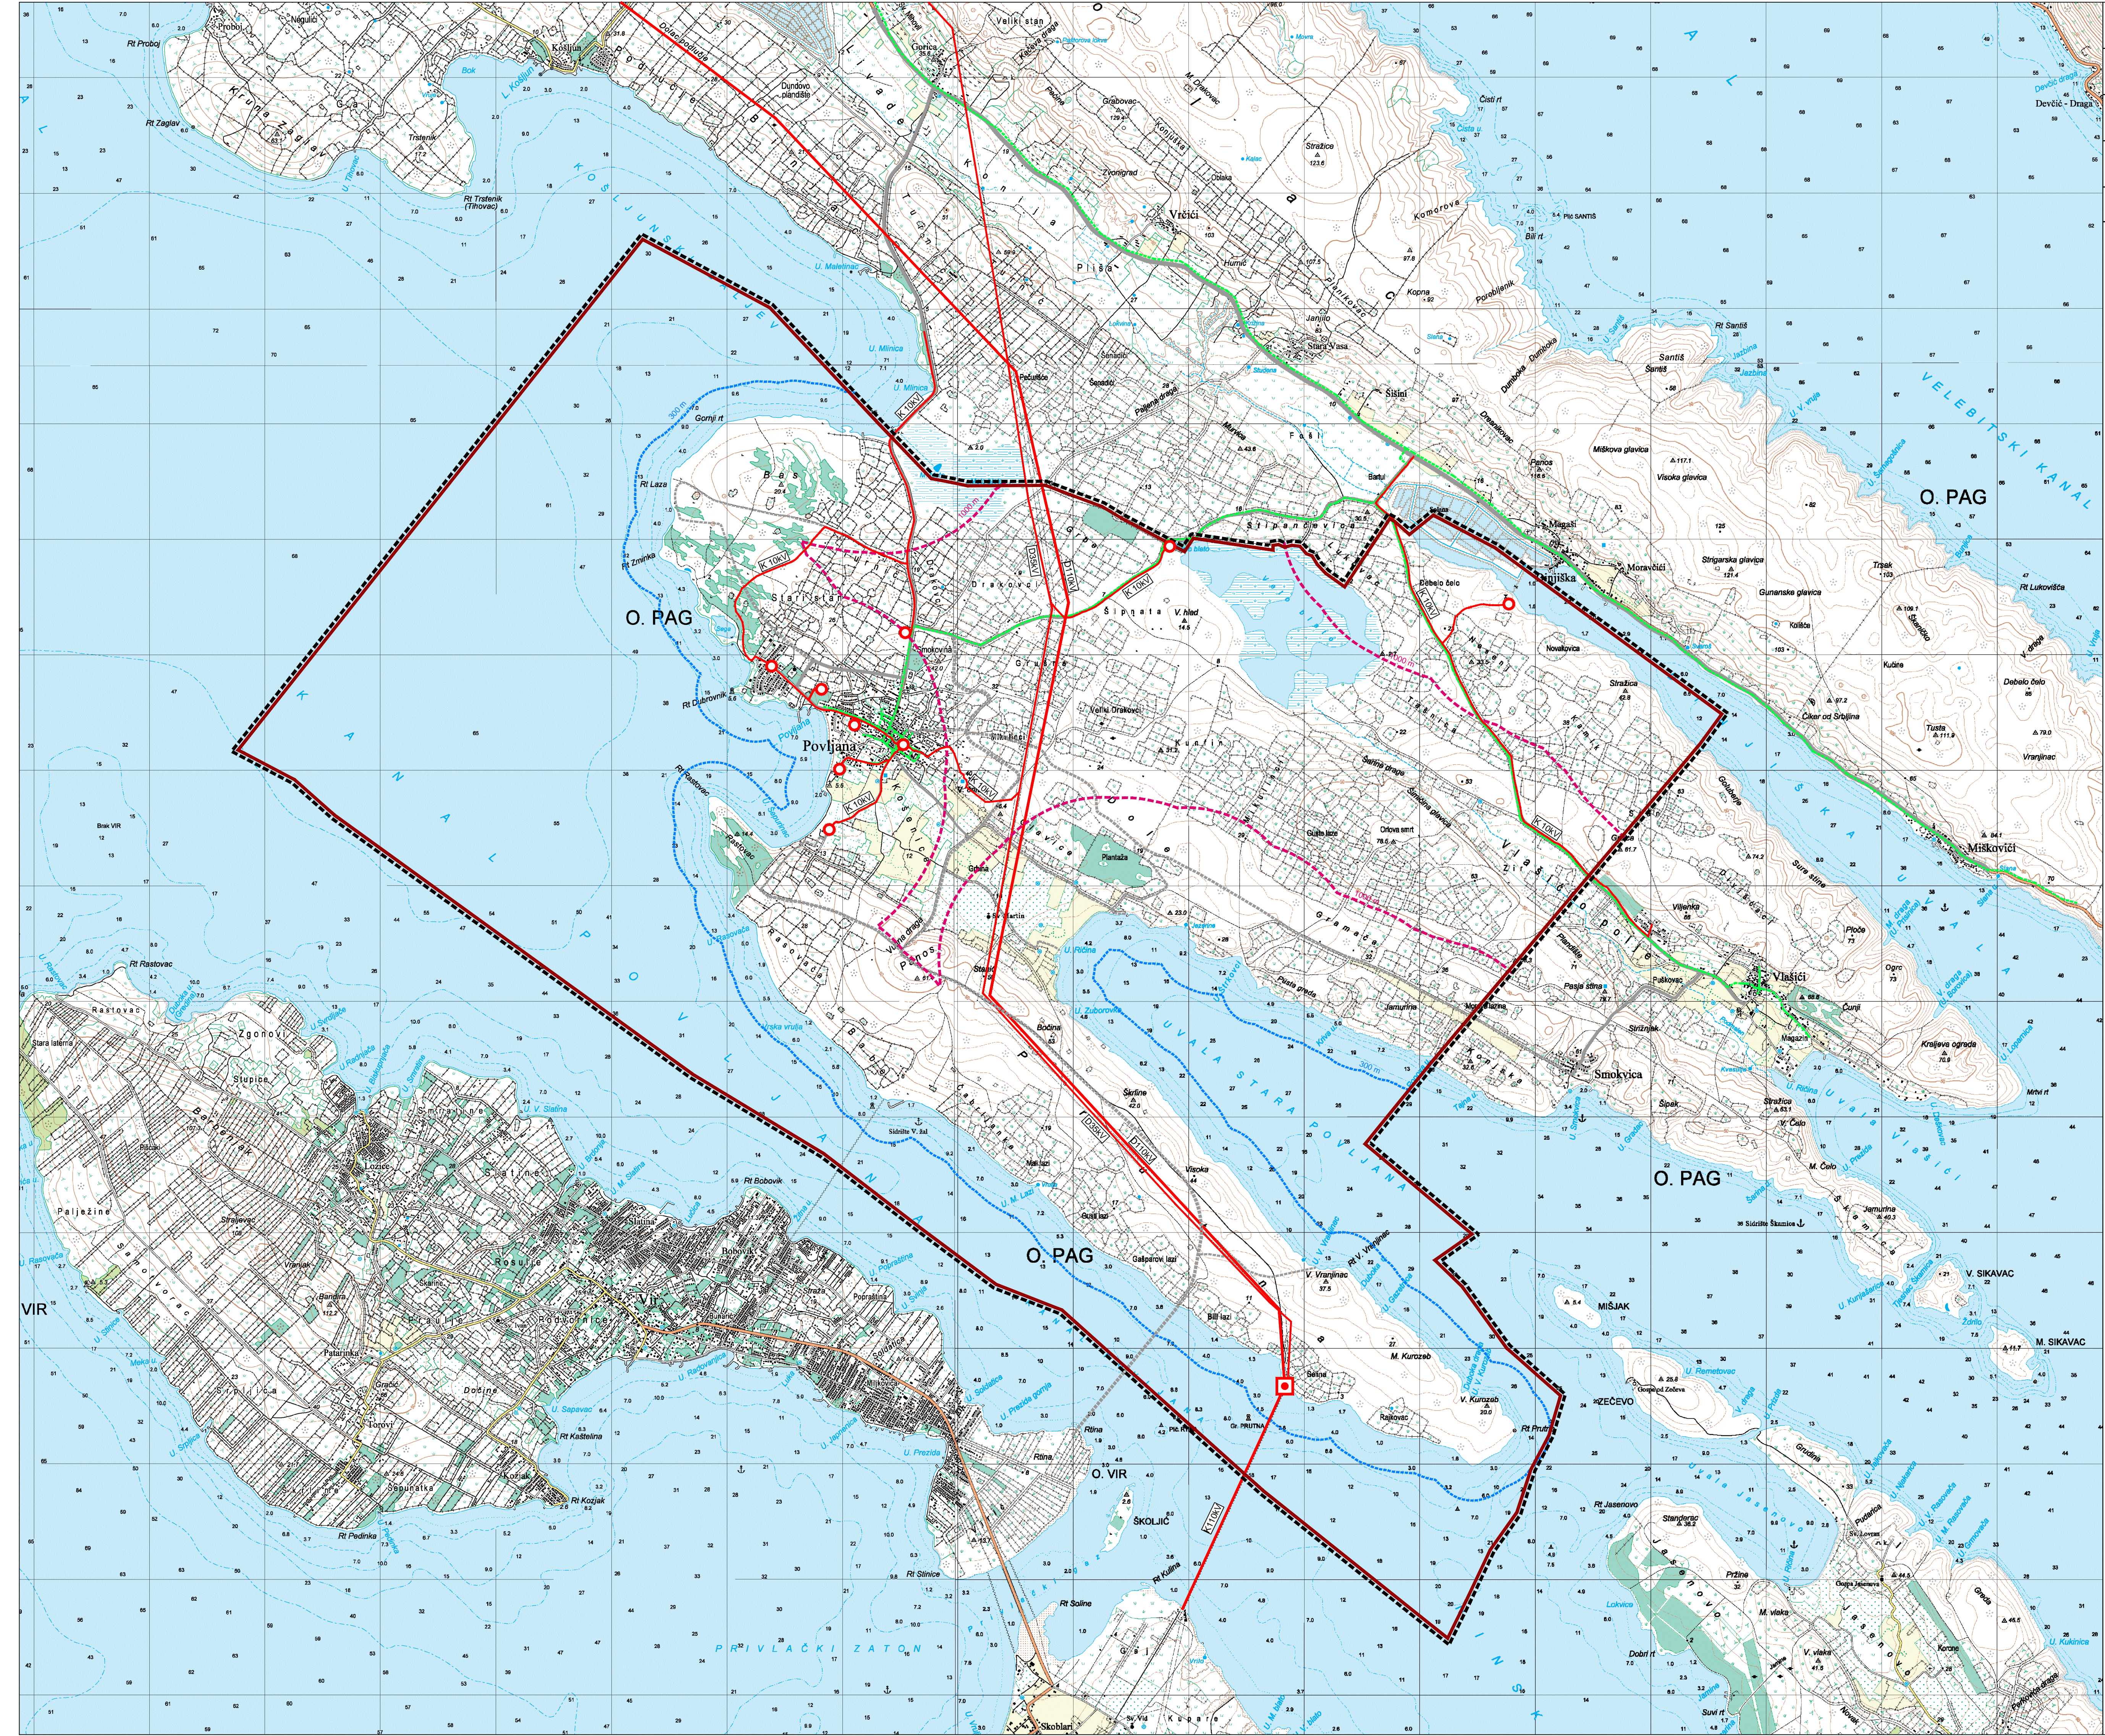

**ZADARSKA ŽUPANIJA**  
**OPĆINA POVLJANA**

|   |   |
|---|---|
| Naziv prostornog plana: Prostorni plan uređenja općine Povljana<br>Izmjene i dopune   |   |
| Naziv kartografskog prikaza: INFRASTRUKTURNI SUSTAVI I MREŽE<br>Energetski sustav   |   |
| Broj kartografskog prikaza: 2A.   | Mjerna kartografskog prikaza: 1:25.000  |
| Odluka o izradi prostornog plana<br>(službeno glasilo):<br>Službeni glasnik Zadarske županije 15/14   | Odluka predstavničkog tijela o donošenju plana<br>(službeno glasilo):   |
| Javna rasprava (datum objave): 21.01.2015.  | Javni uvid održan<br>od: 29.01.2015.<br>do: 12.02.2015.   |
| Pečat tijela odgovornog za provođenje javne rasprave:   | Odgovorna osoba za provođenje javne rasprave:<br><br>Predrag Rukavina<br>(ime, prezime i potpis)  |
| Suglasnost na plan prema članku 108. Zakona o prostornom uređenju ("Narodne novine" br. 153/13.)<br>broj suglasnosti klasa: datum:  |   |
| Pravna osobitost koje je izradio plan:<br><b>ZAVOD ZA PROSTORNO UREĐENJE ZADARSKE ŽUPANIJE</b>  |   |
| Pečat pravne osobitost koje je izradio plan:  | Odgovorna osoba:<br><br>Nives Kozulić, dipl. ing. arh.<br>(ime, prezime i potpis)   |
| Voditelj plana:<br>Dubravka Krpina Car, dipl. ing. arh.   |   |
| Slučajni tim u izradi plana:<br>Dubravka Krpina Car, dipl. ing. arh.<br>Enes Bajlo, dipl. ing. grad.<br>Nevena Rosan, dipl. ing. arh.<br>Vesna Bobanović, prof. arh. i pov. | Stjepan Gverić, prof. geog.<br>Igor Ramov, dipl. ing. preh. tehn.<br>Marko Bušijeta, ing. prom.<br>Dalores Barić, mag. geogr.<br>Danijel Damjančić, grad. tehn. |
| Pečat predstavničkog tijela:  | Predsjednik predstavničkog tijela:<br><br>Nikola Vičević<br>(ime, prezime i potpis)   |
| Istovjetnost ovog prostornog plana sa izvornikom<br>ovjerava:   | Pečat nadležnog tijela:<br><br>(ime, prezime i potpis)  |